




Grundriss 1:20

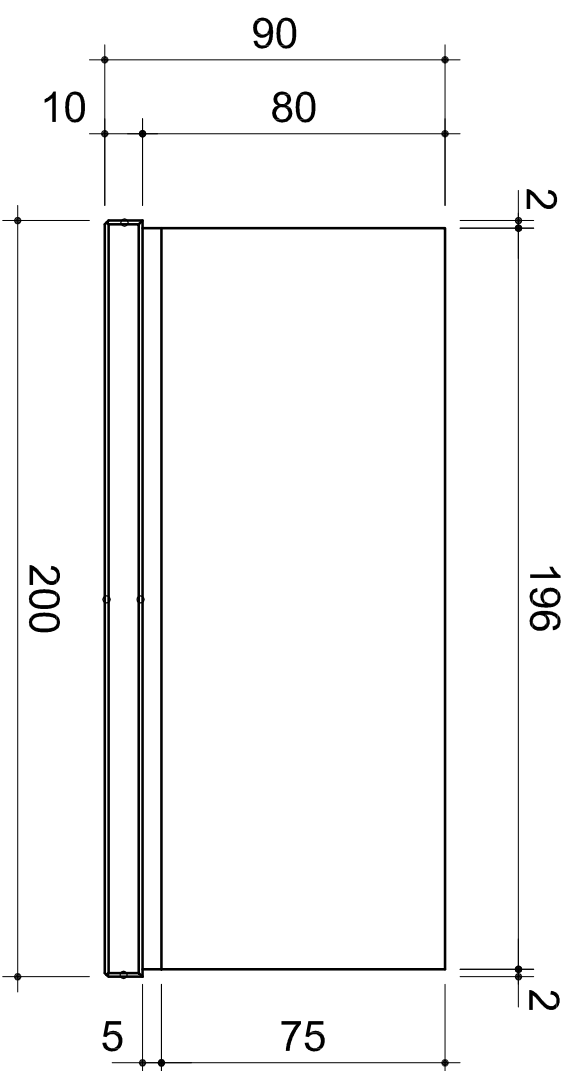

Ansicht 1:20

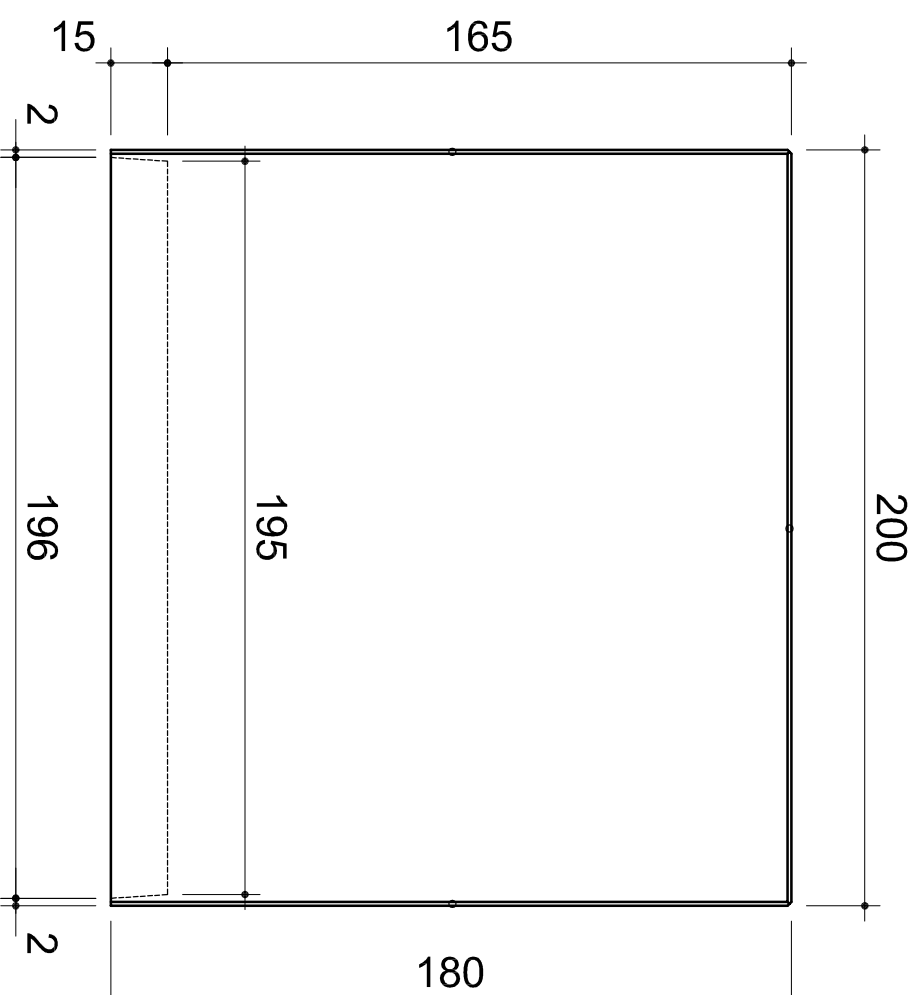

Querschnitt 1:20

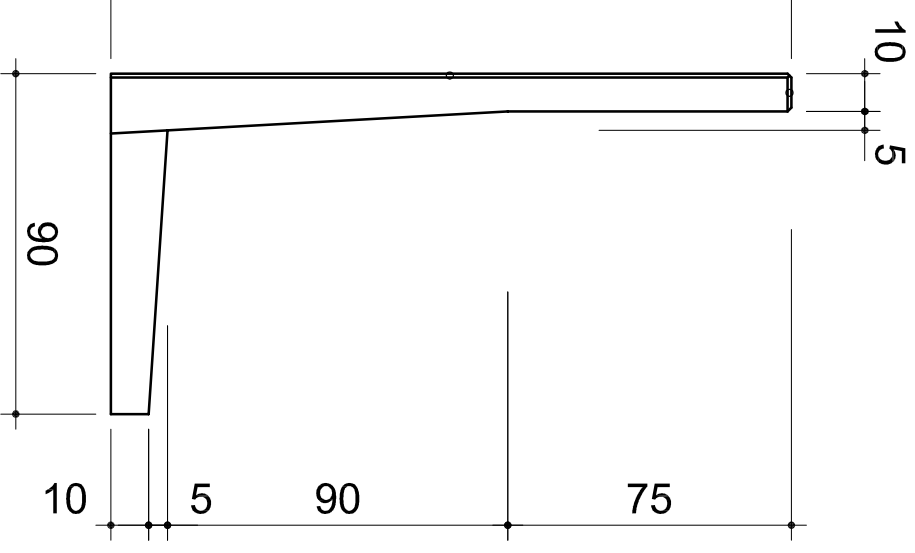

○ Fasung 1/1 cm

Produkt: Winkelplatte STANDARD, Typ 2, bewehrt, glatt, grau 200x90x180		Plan/Artikel Nr.: 528 631		Format: A3	
Kunde: CREABETON MATERIAUX SA		Massstab: 1:20		Gezeichnet: gm	
Geprüft:		Datum: 07.04.2011		Revision:	
Freigabe PM:		Index: A		Diese Zeichnung ist unser geistiges Eigentum gem. Art. 26 Bundesgesetz über Urheberrecht und darf nicht ohne unsere Einwilligung kopiert, vervielfältigt oder zu anderen Ausdrückungen verwendet werden.	
CREABETON MATERIAUX AG/SA Busswilstrasse 9c - Postfach 432 - CH - 3250 Lyss BE Phone +41 (0)32 387 87 87 - Fax +41 (0)32 387 86 86 lys@creabeton1.ch - www.creabeton-materiaux.ch					

