



Vertikalschnitt V1 M1:1

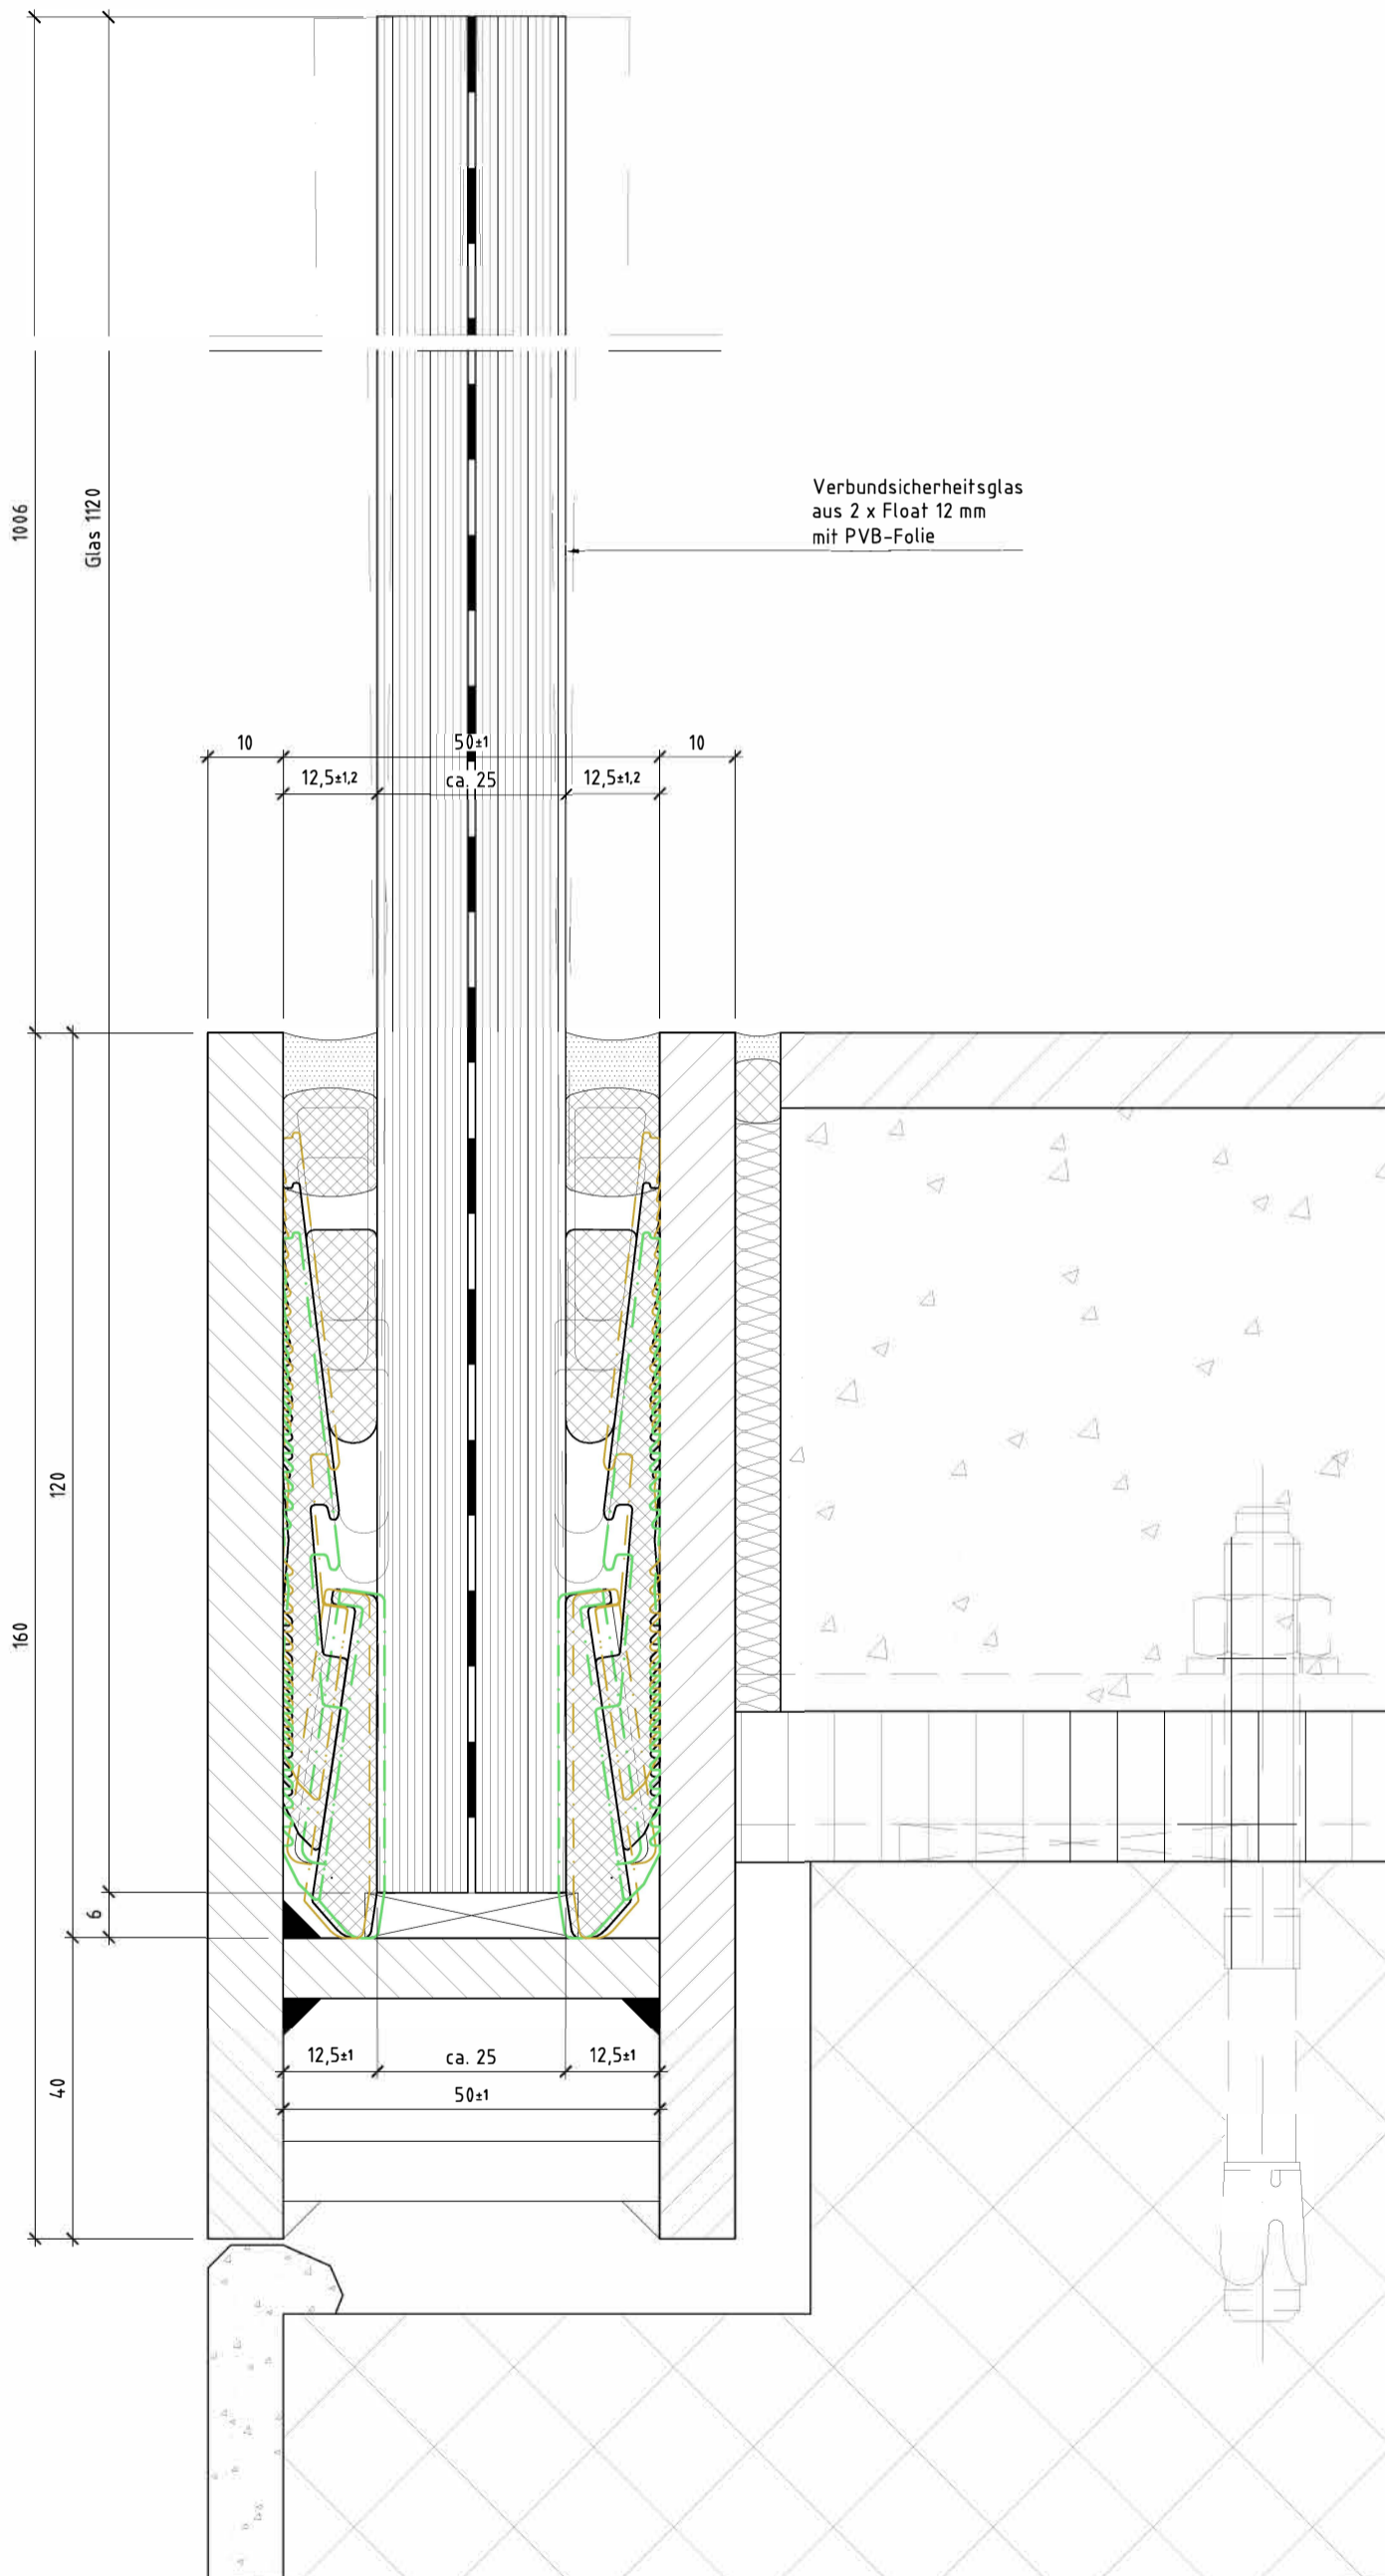



Vertikalschnitt V1 M1:5

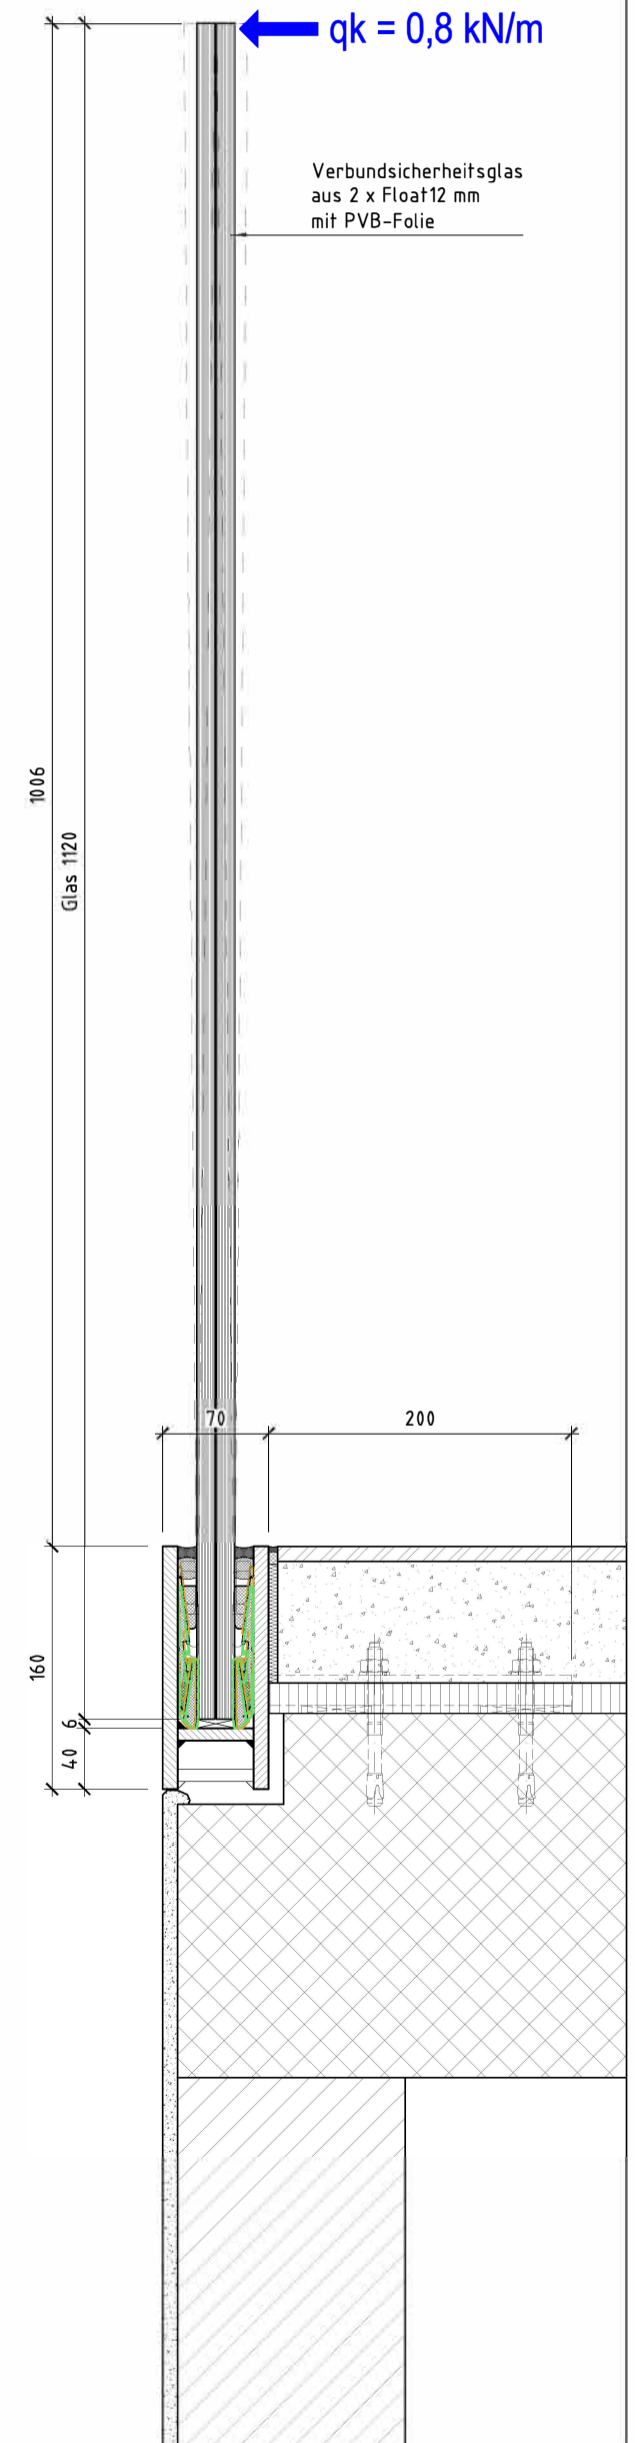

Geländer mit VSG 25 mm dick
Sockelprofil aus Stahlblechen geschweisst



Vertikalschnitt V2 M1:1

Vertikalschnitt V2 M1:5

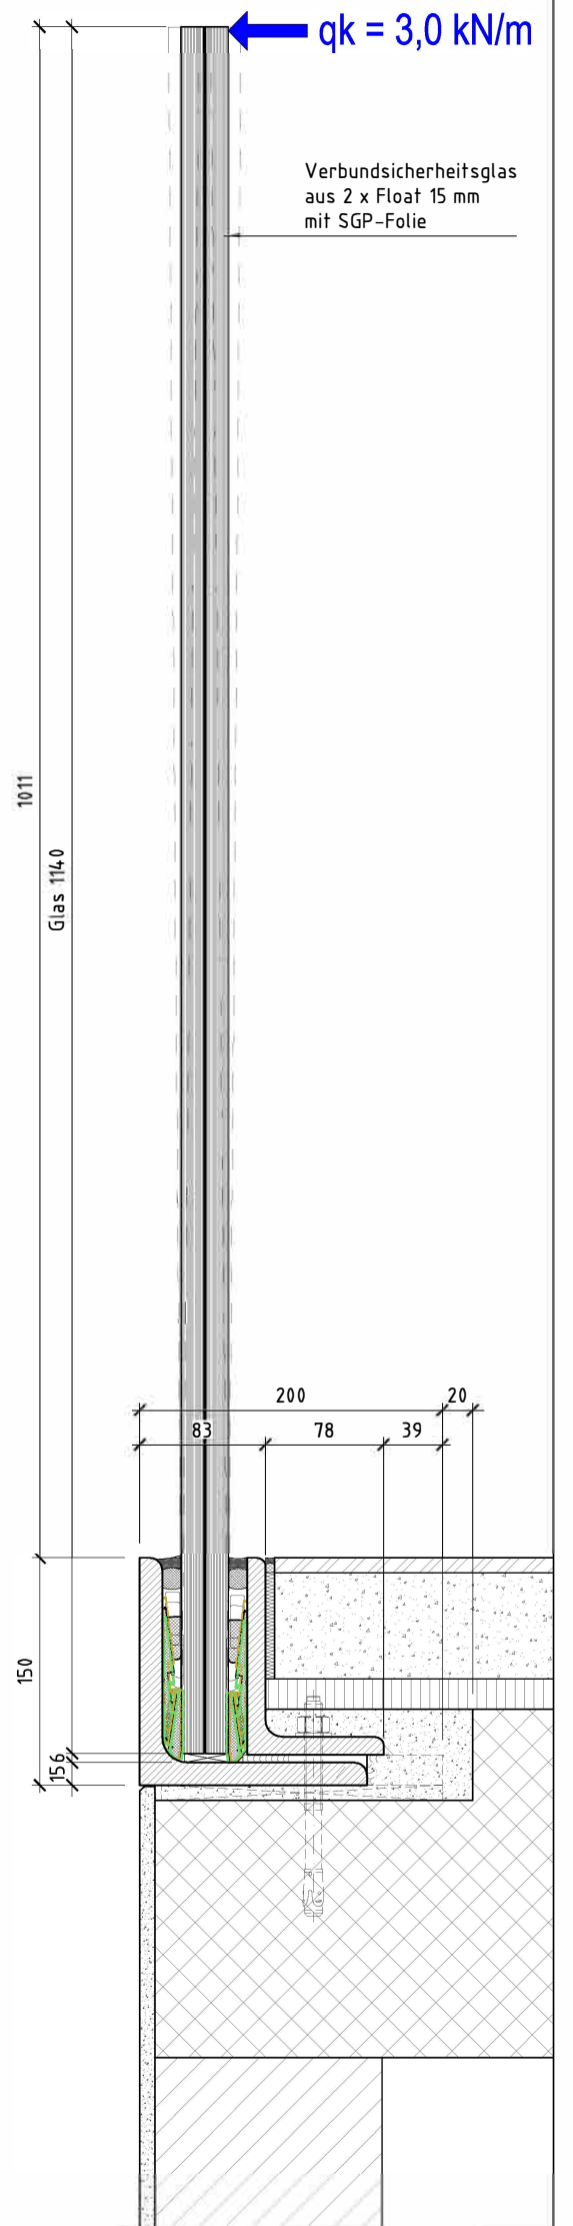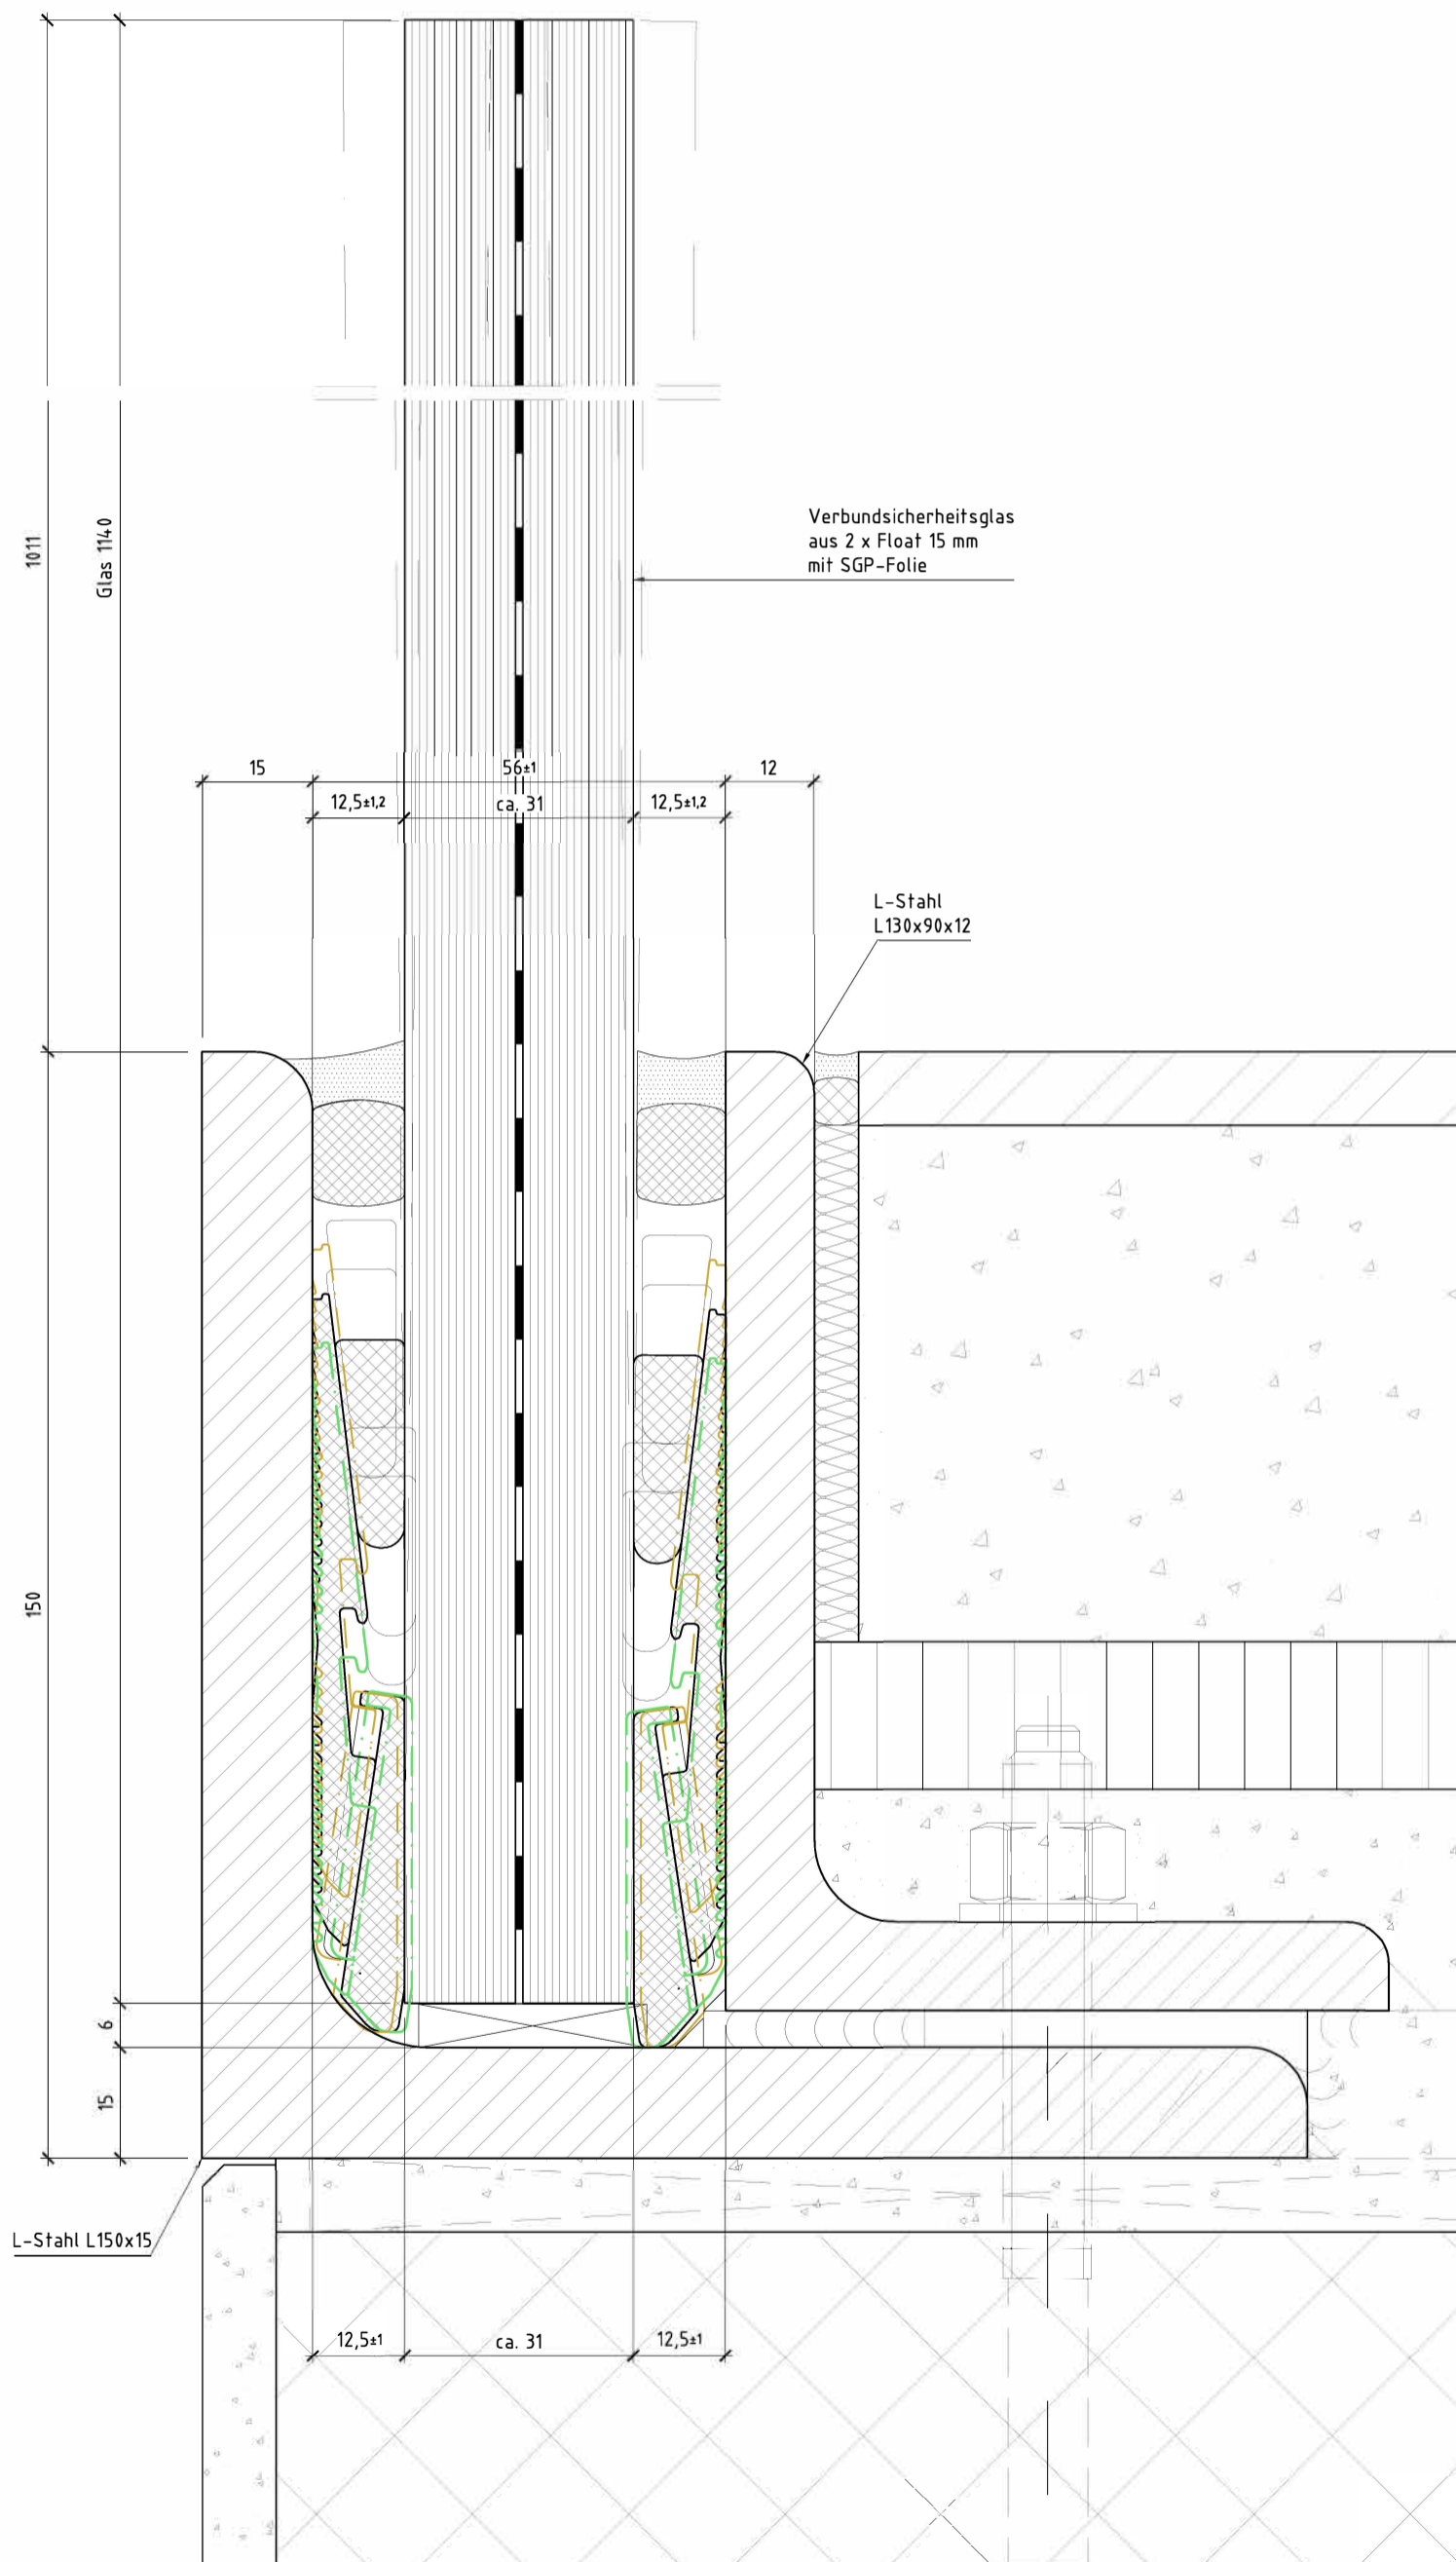



Vertikalschnitt V2 M1:1

Vertikalschnitt V2 M1:5

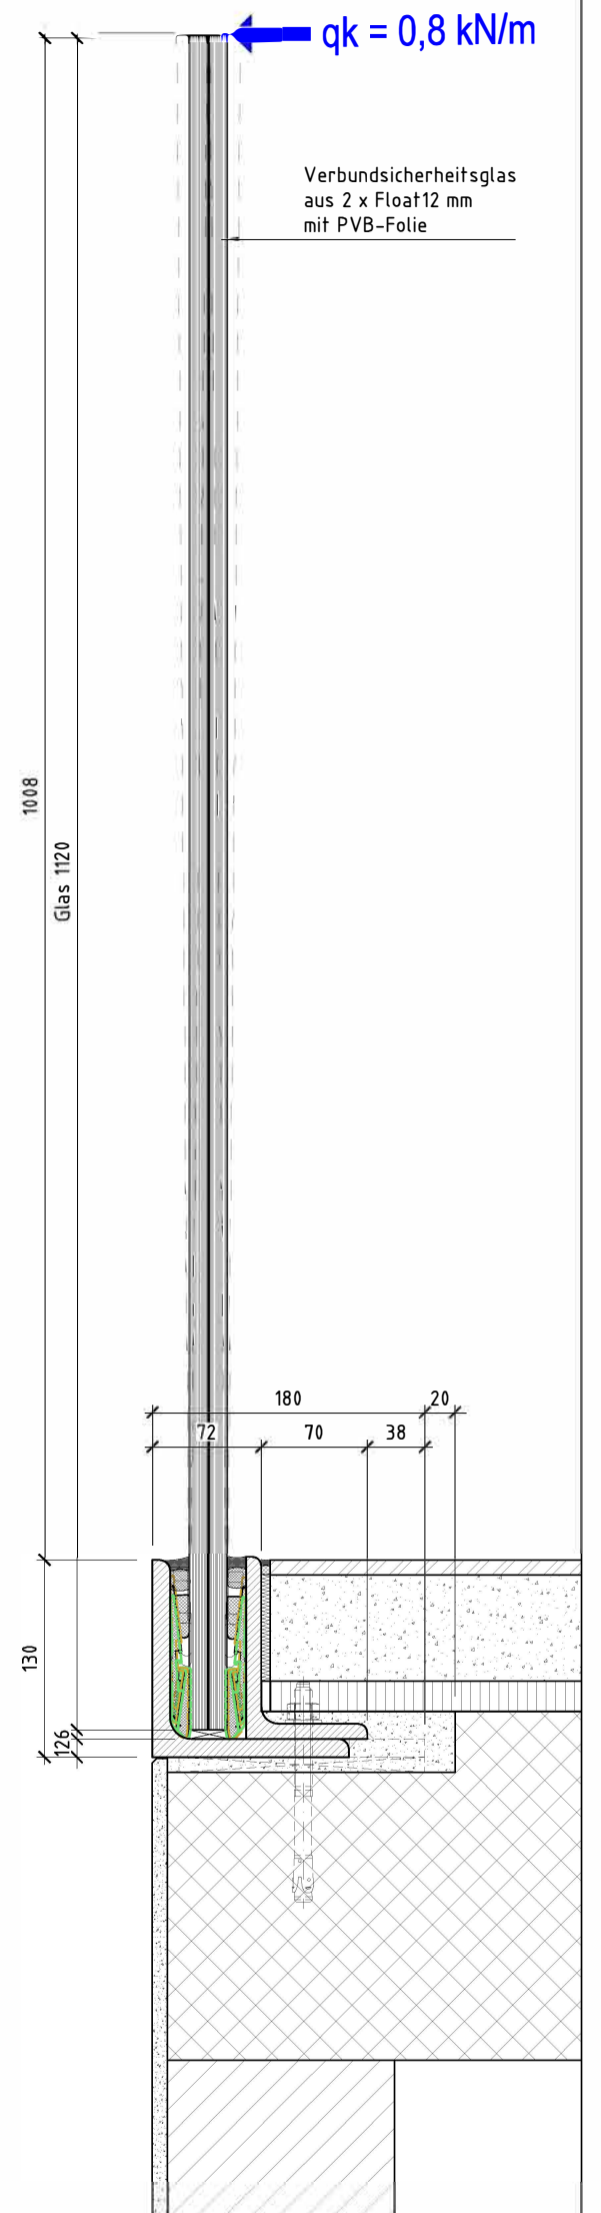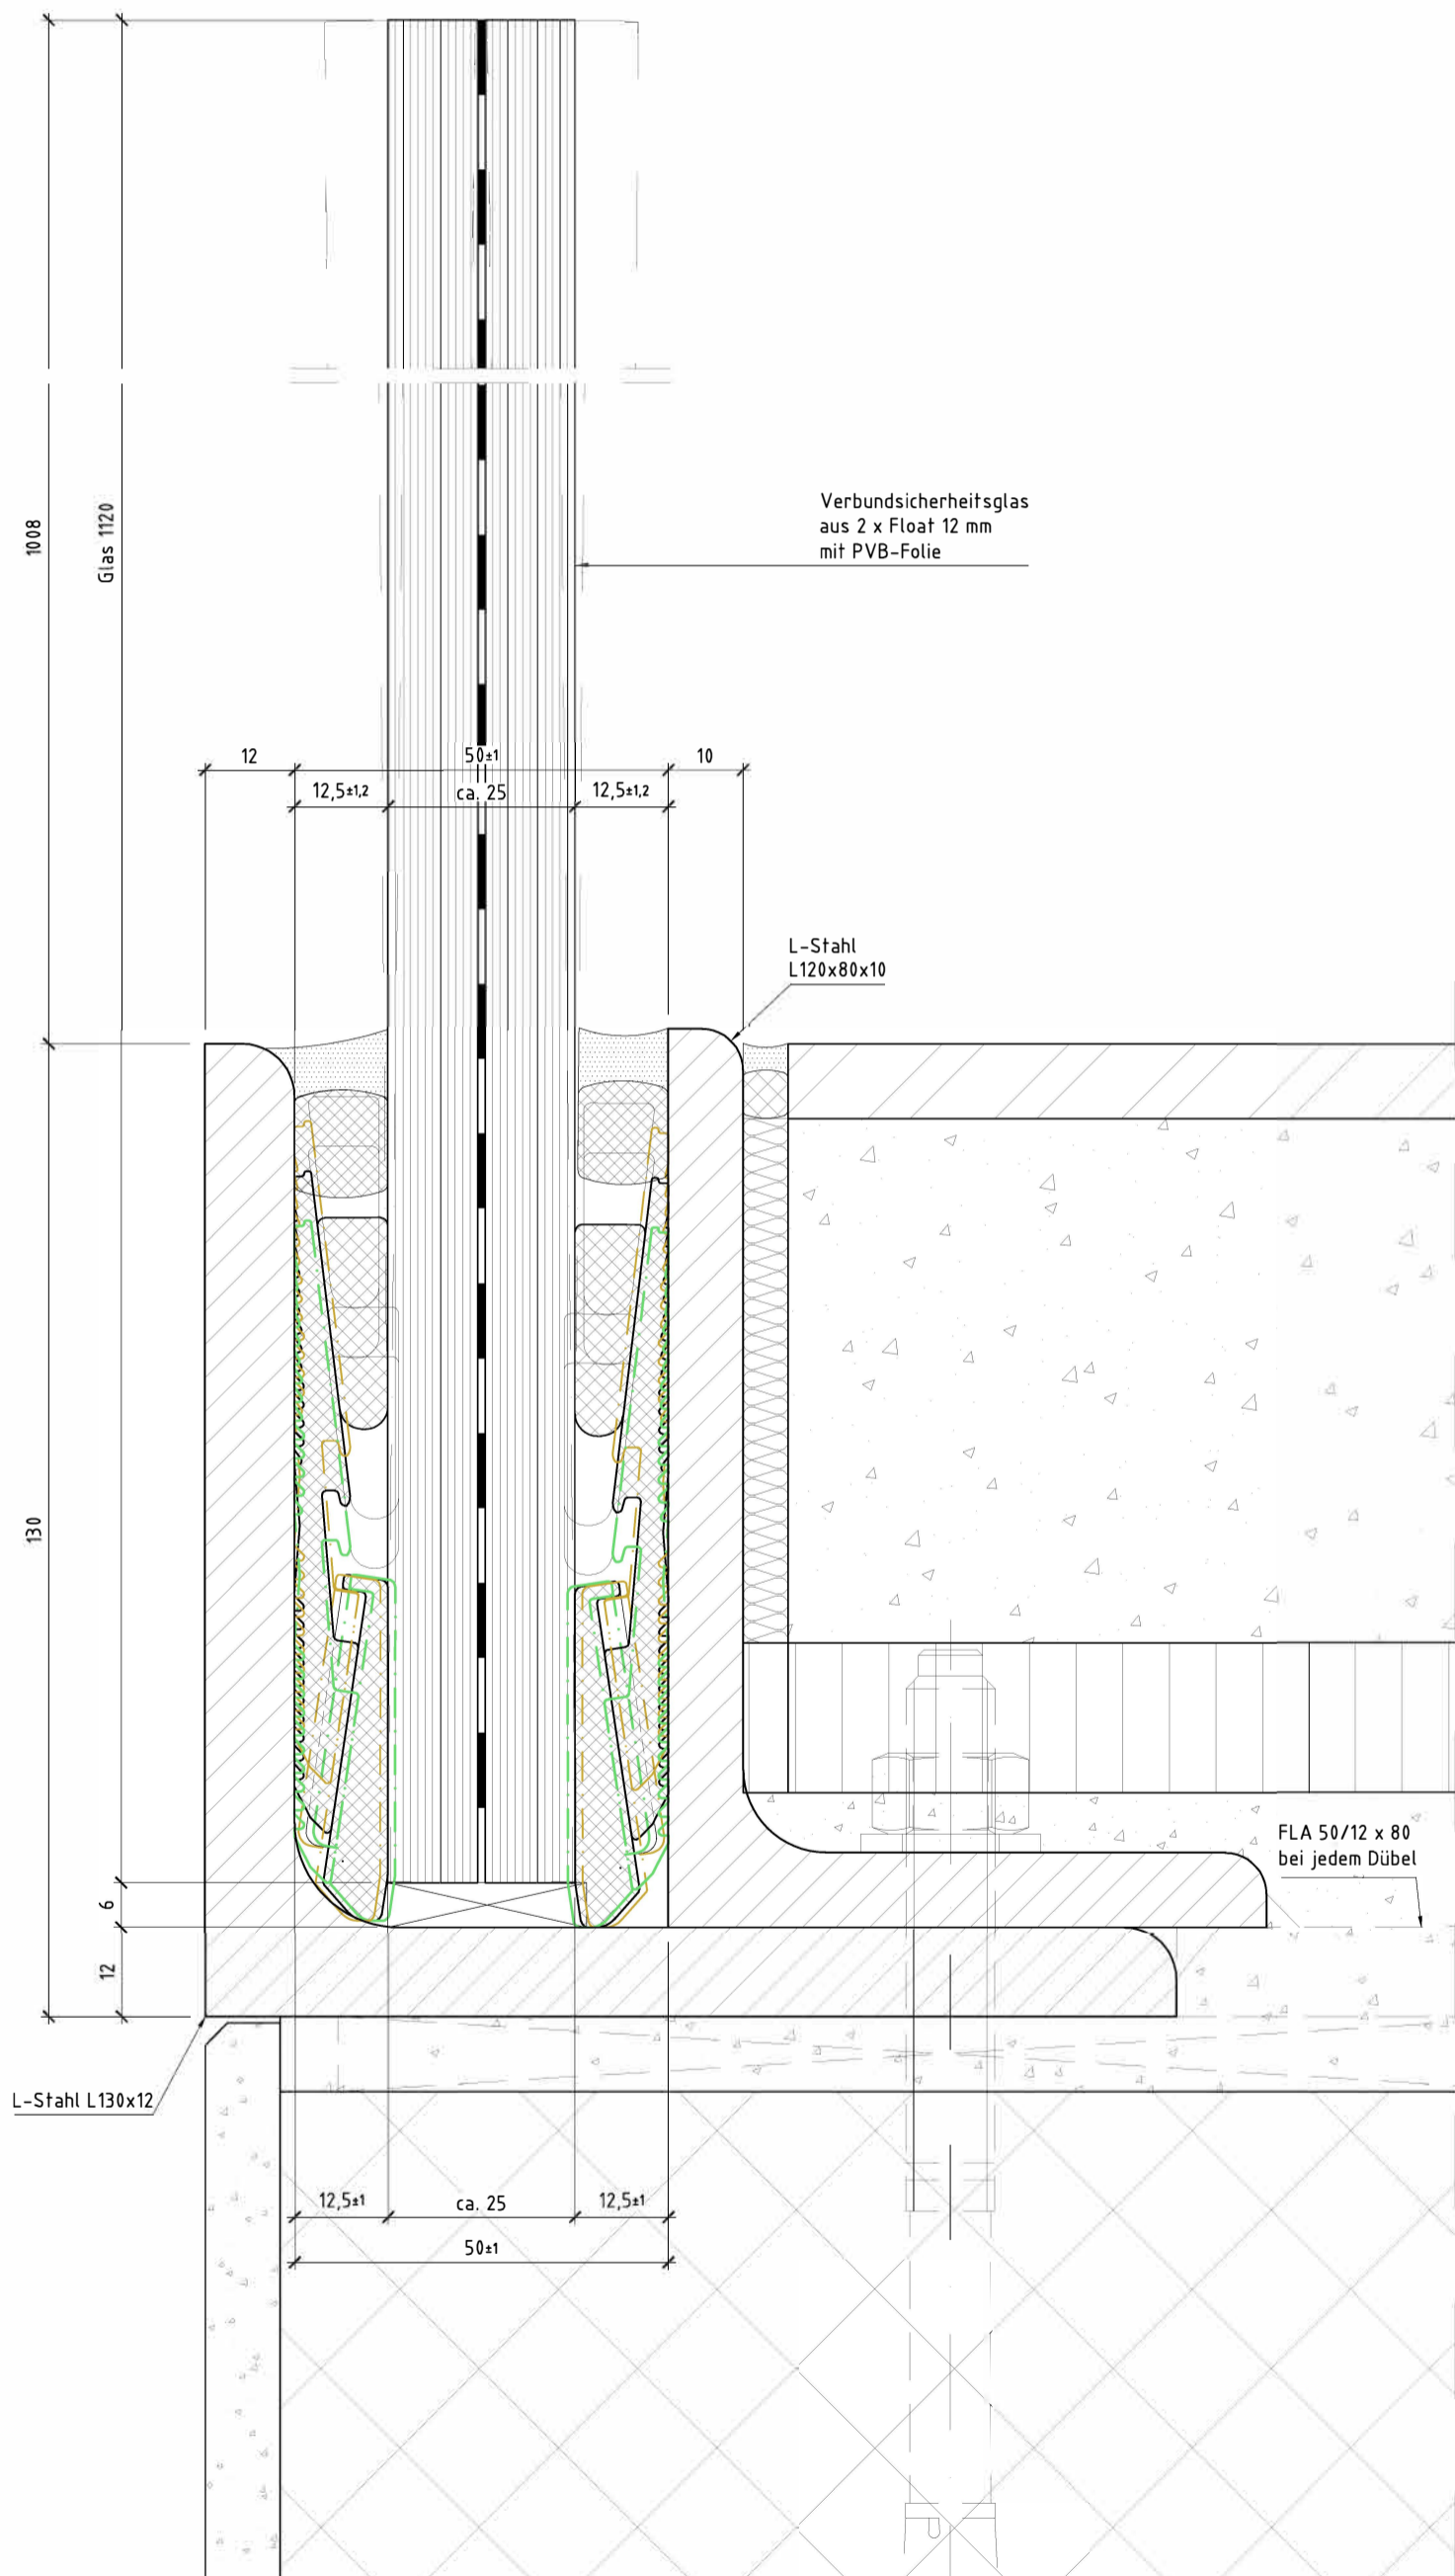



Vertikalschnitt V2 M1:1

Vertikalschnitt V2 M1:5

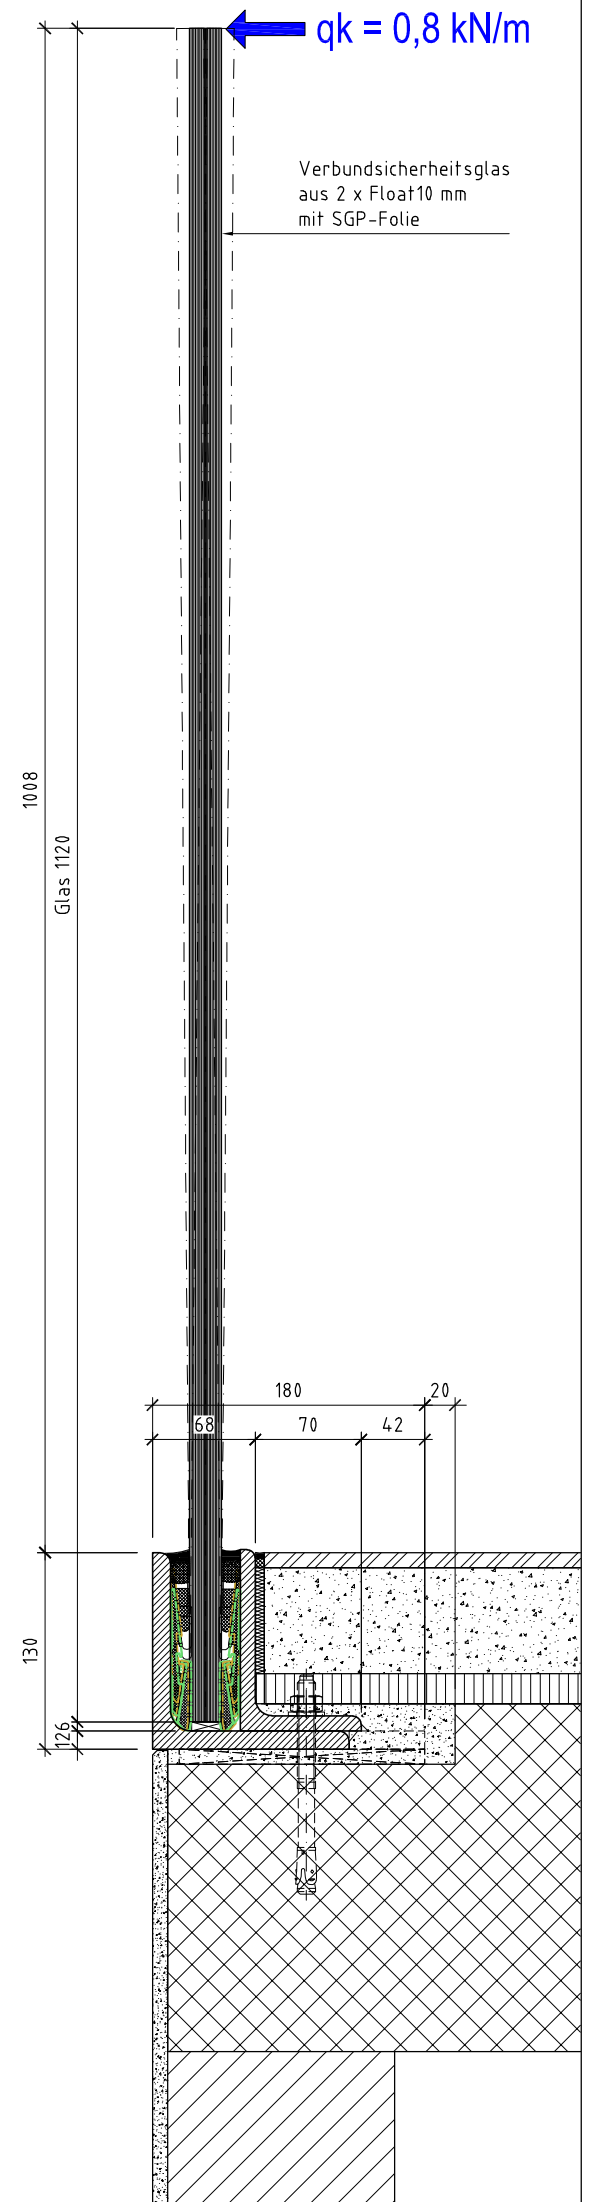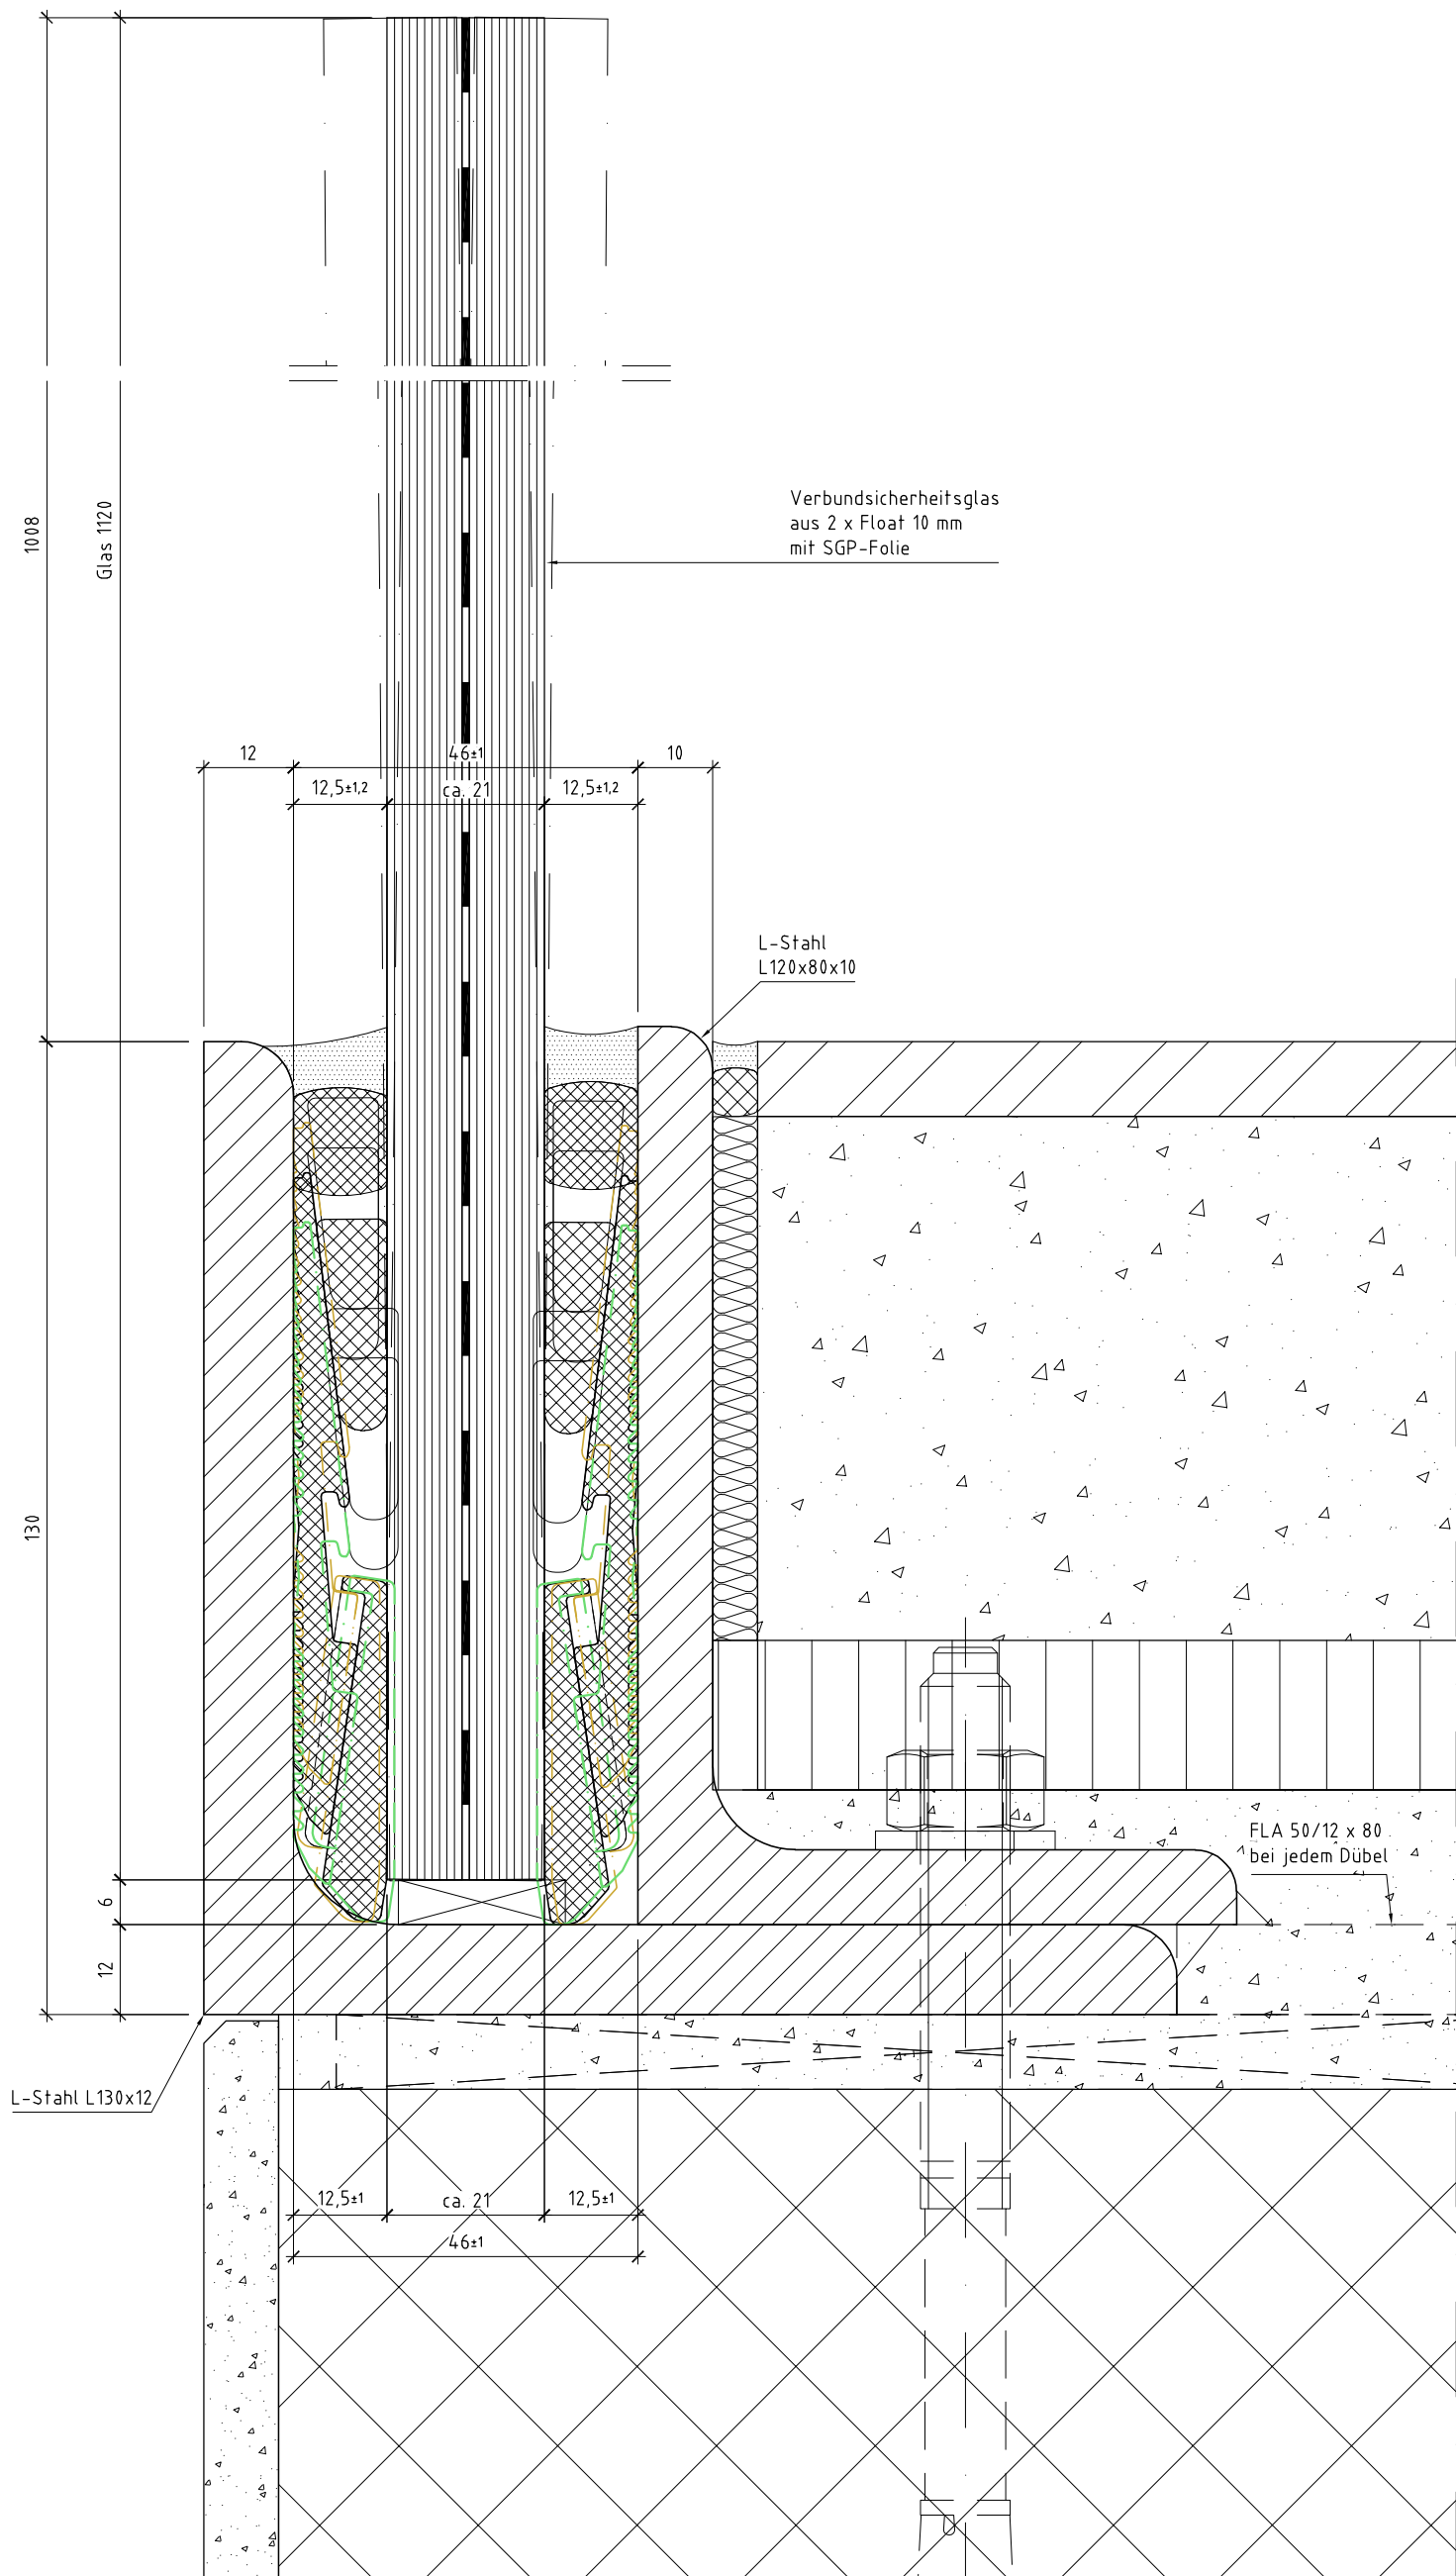


Vertikalschnitt V2 M1:1

Vertikalschnitt V2 M1:5

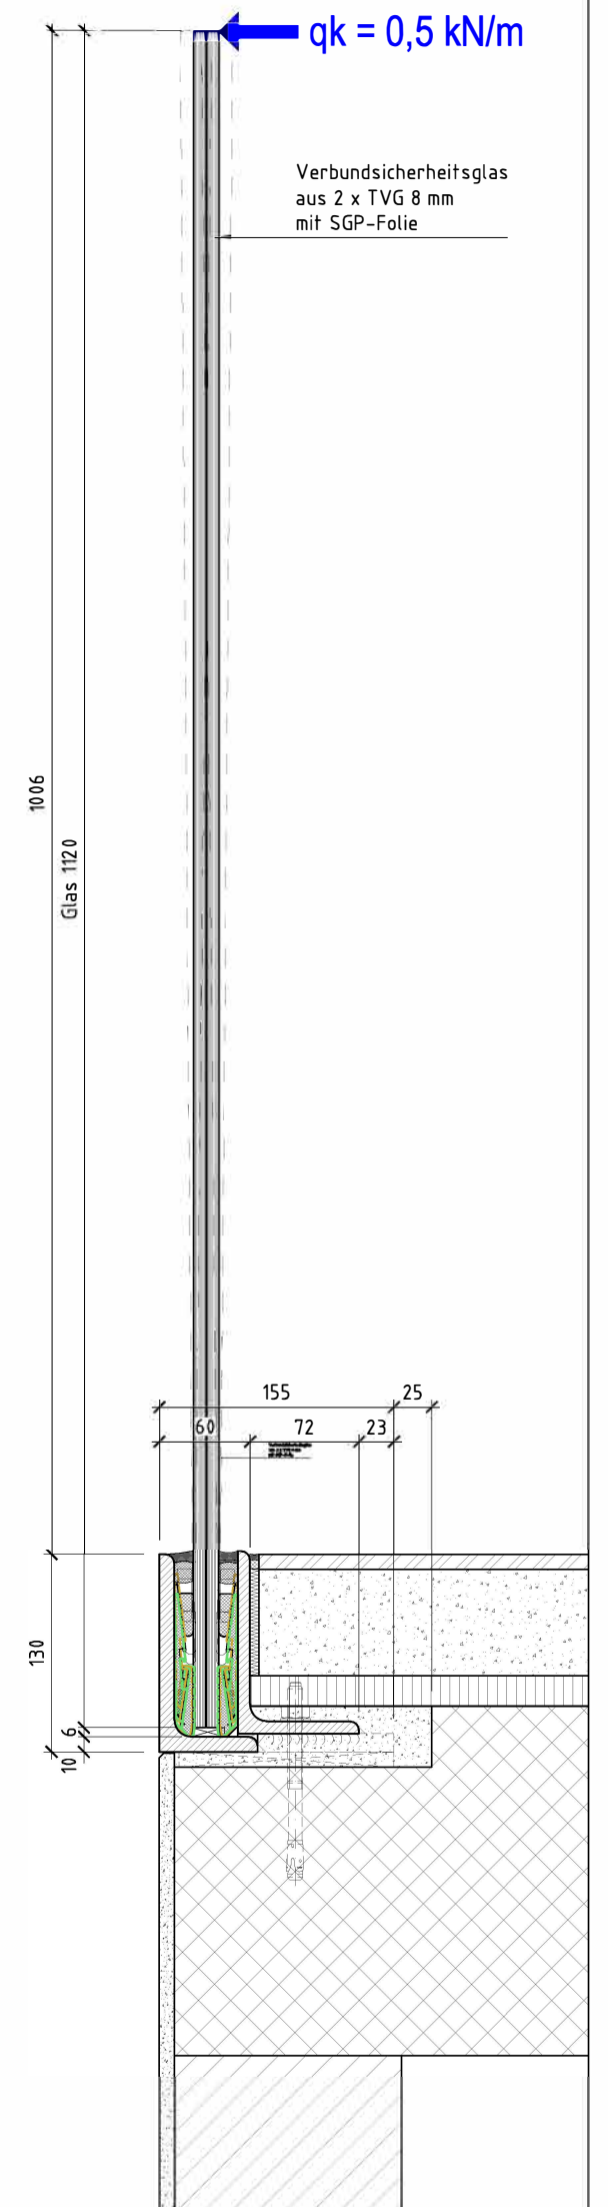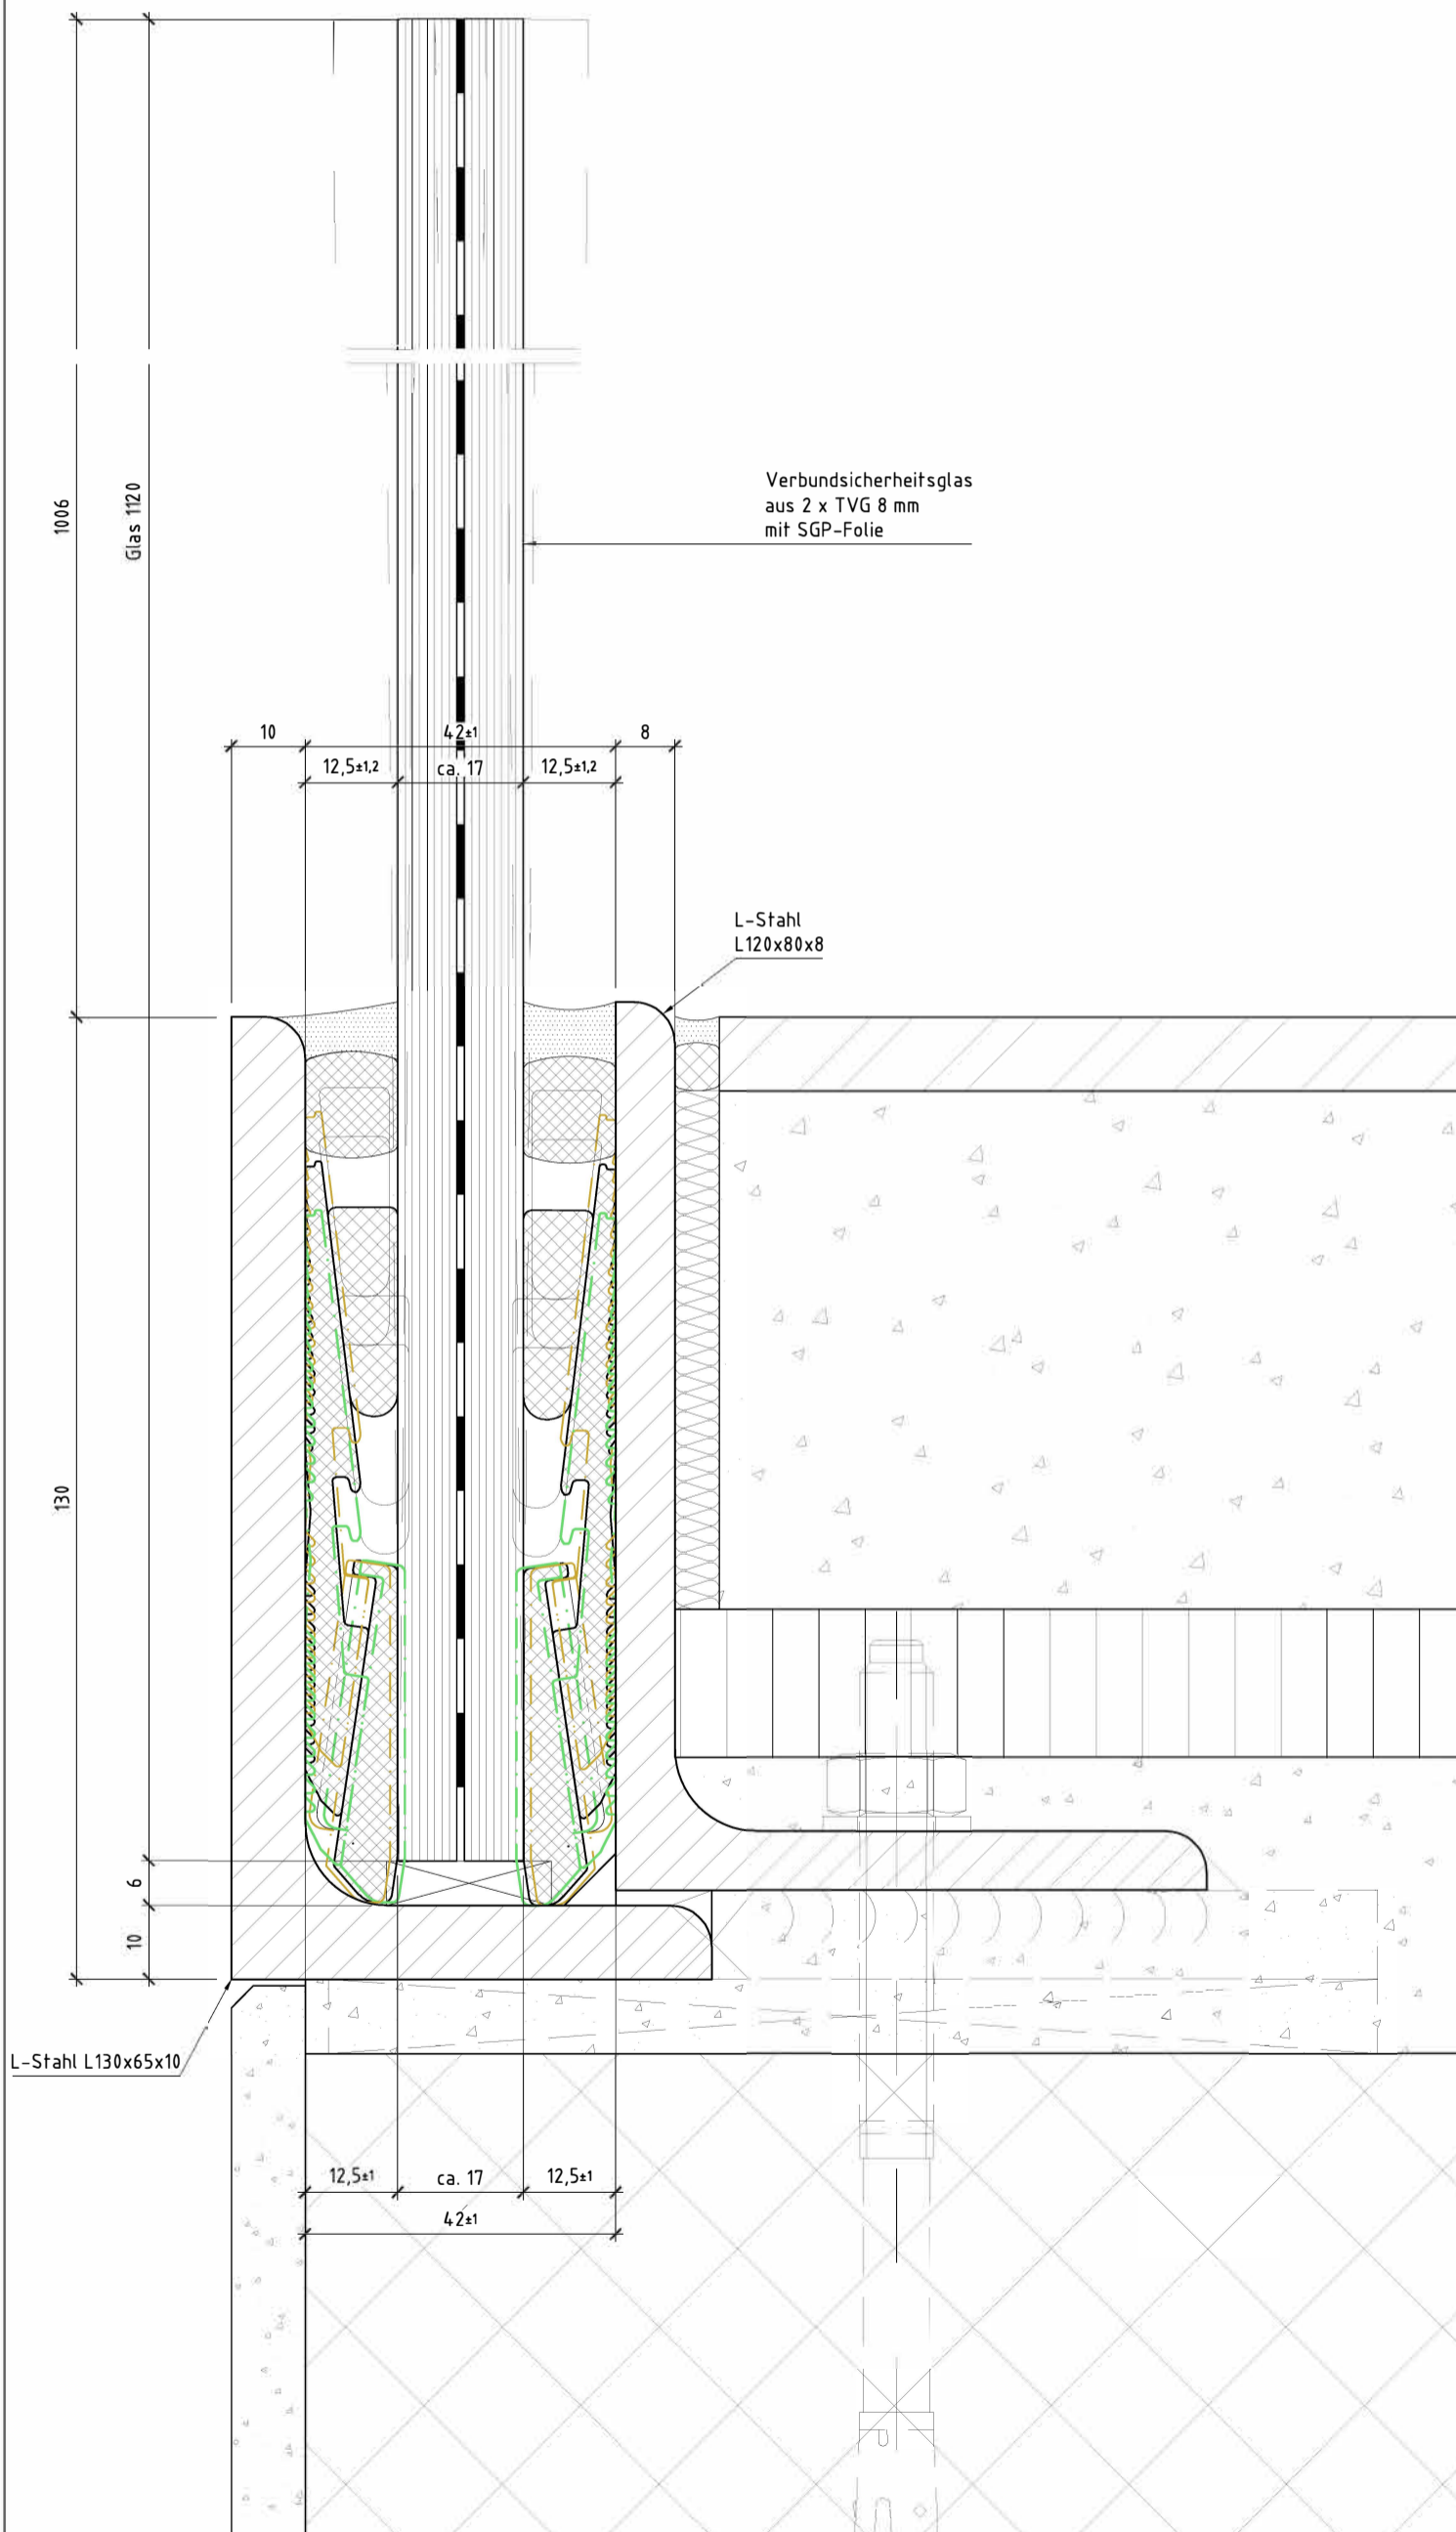


Vertikalschnitt V3 M1:5


Vertikalschnitt V3 M1:1

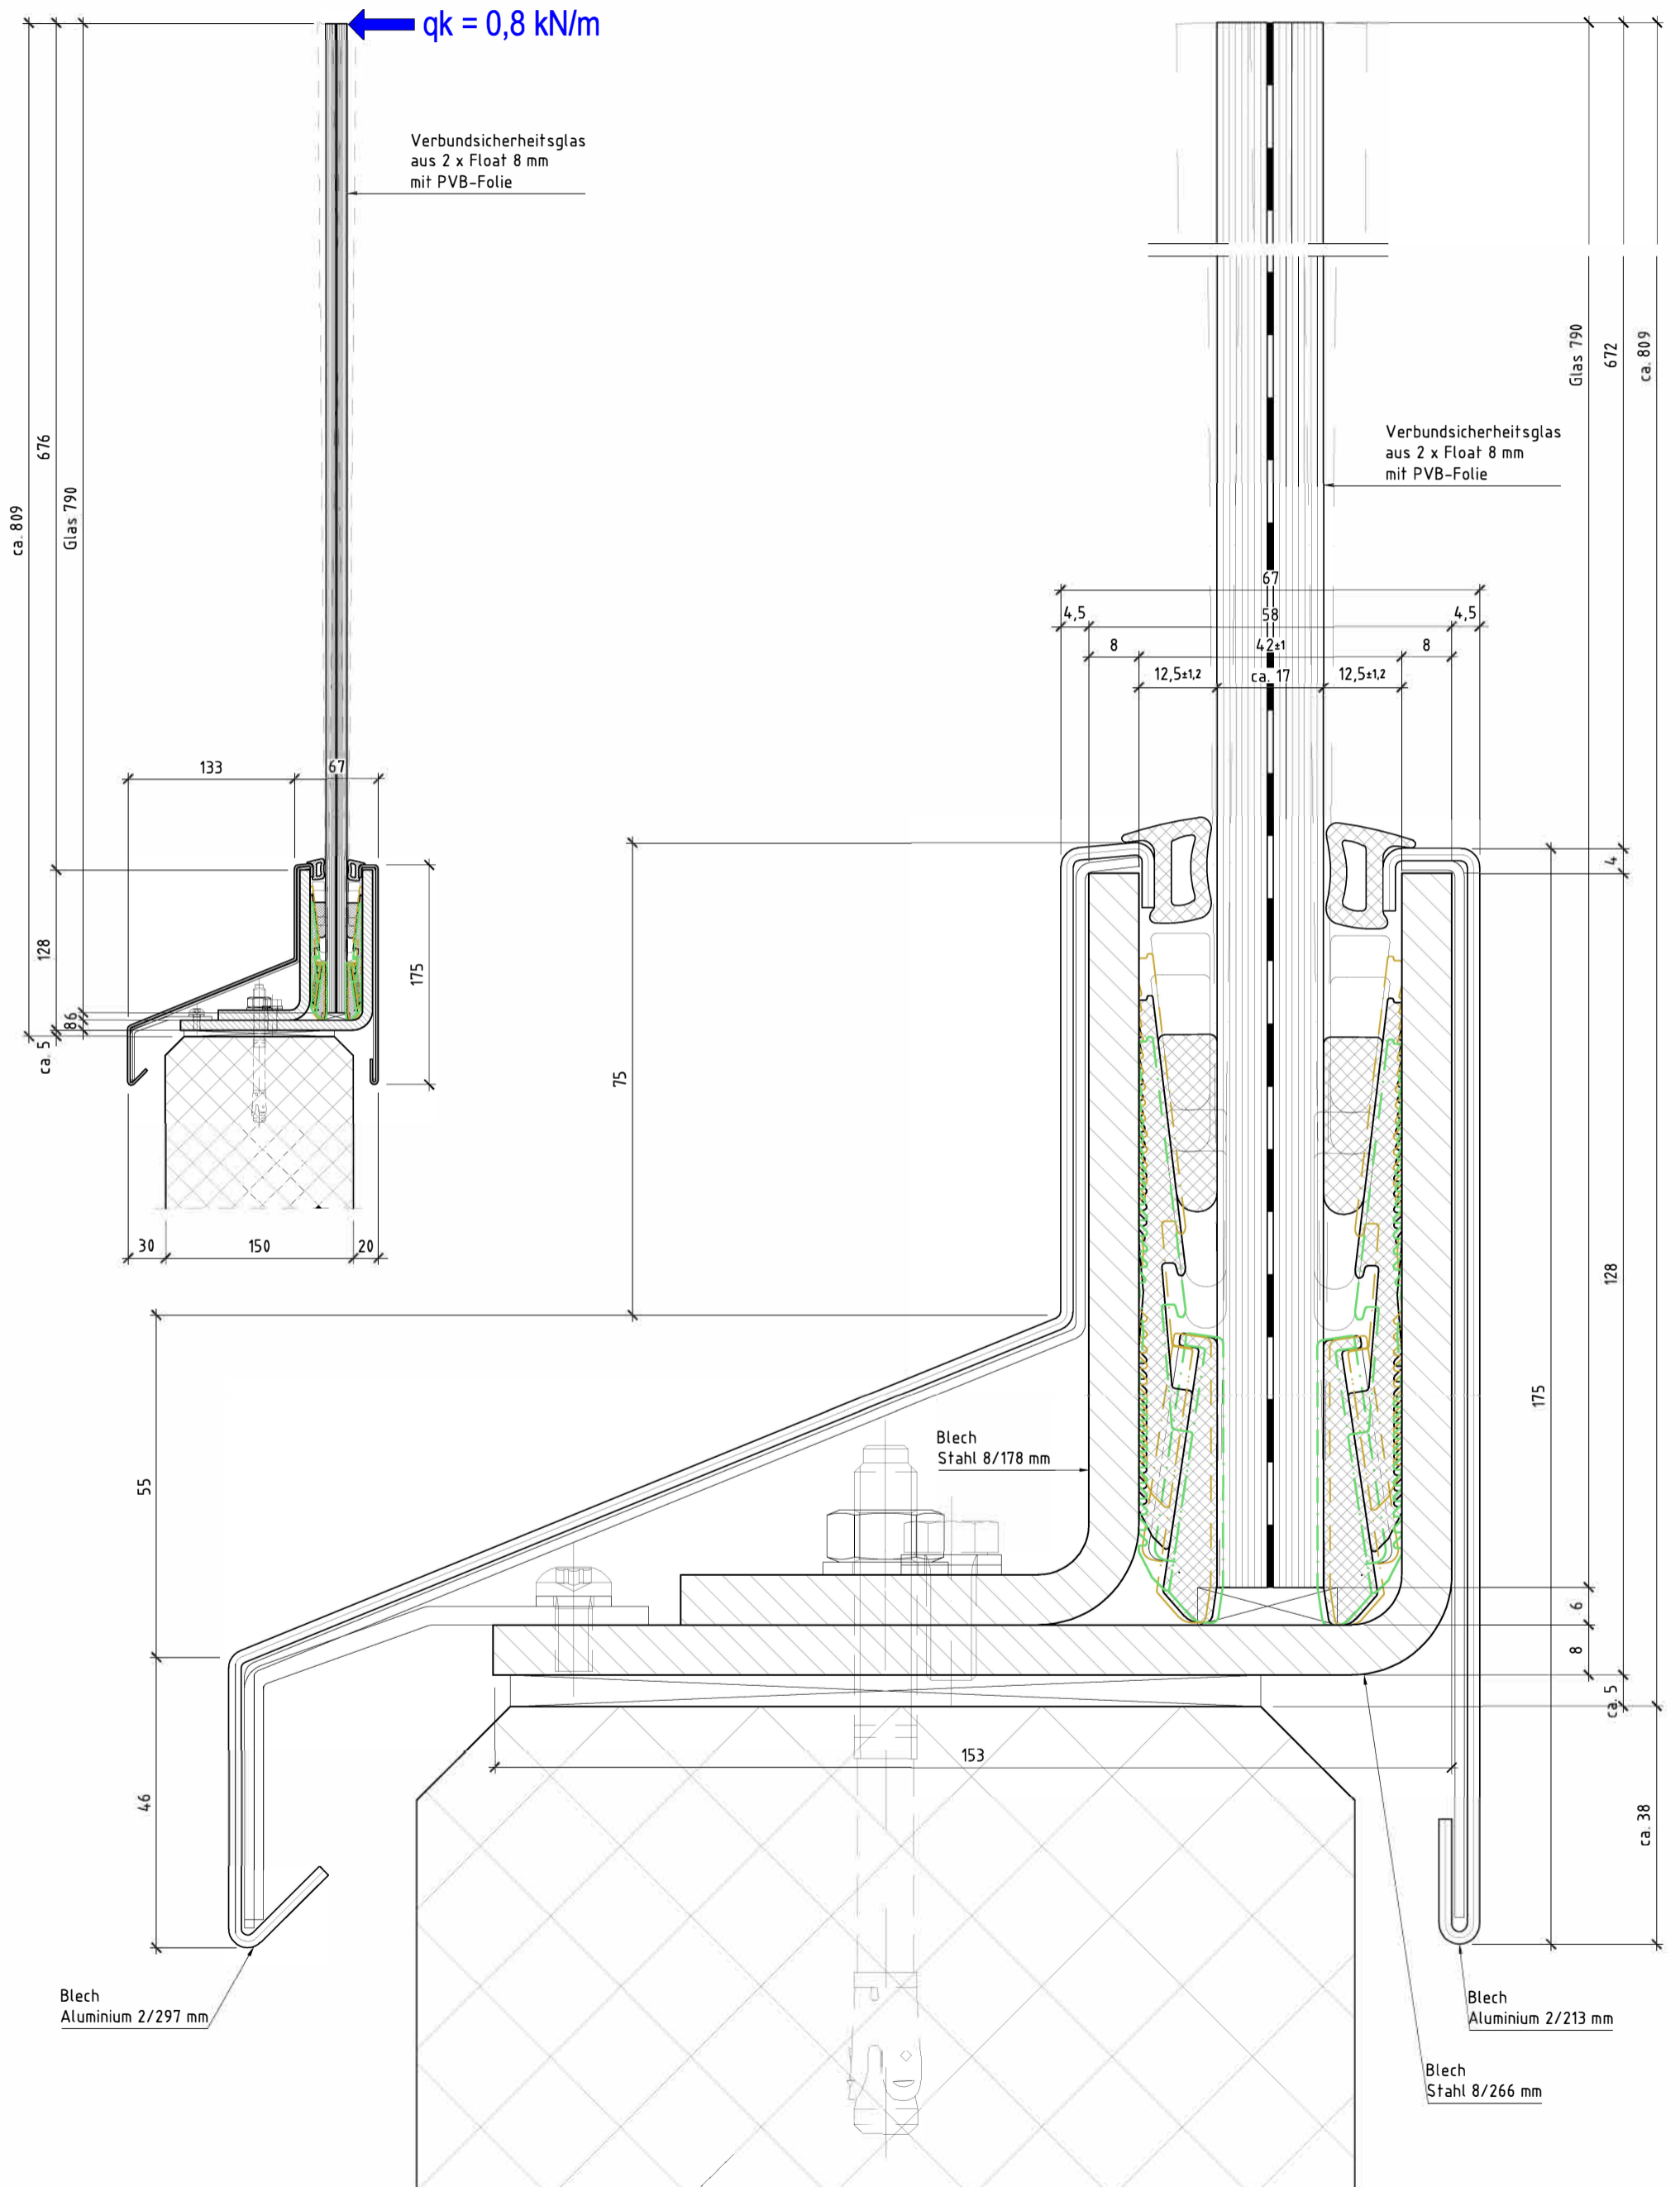

Vertikalschnitt V6 M1:1

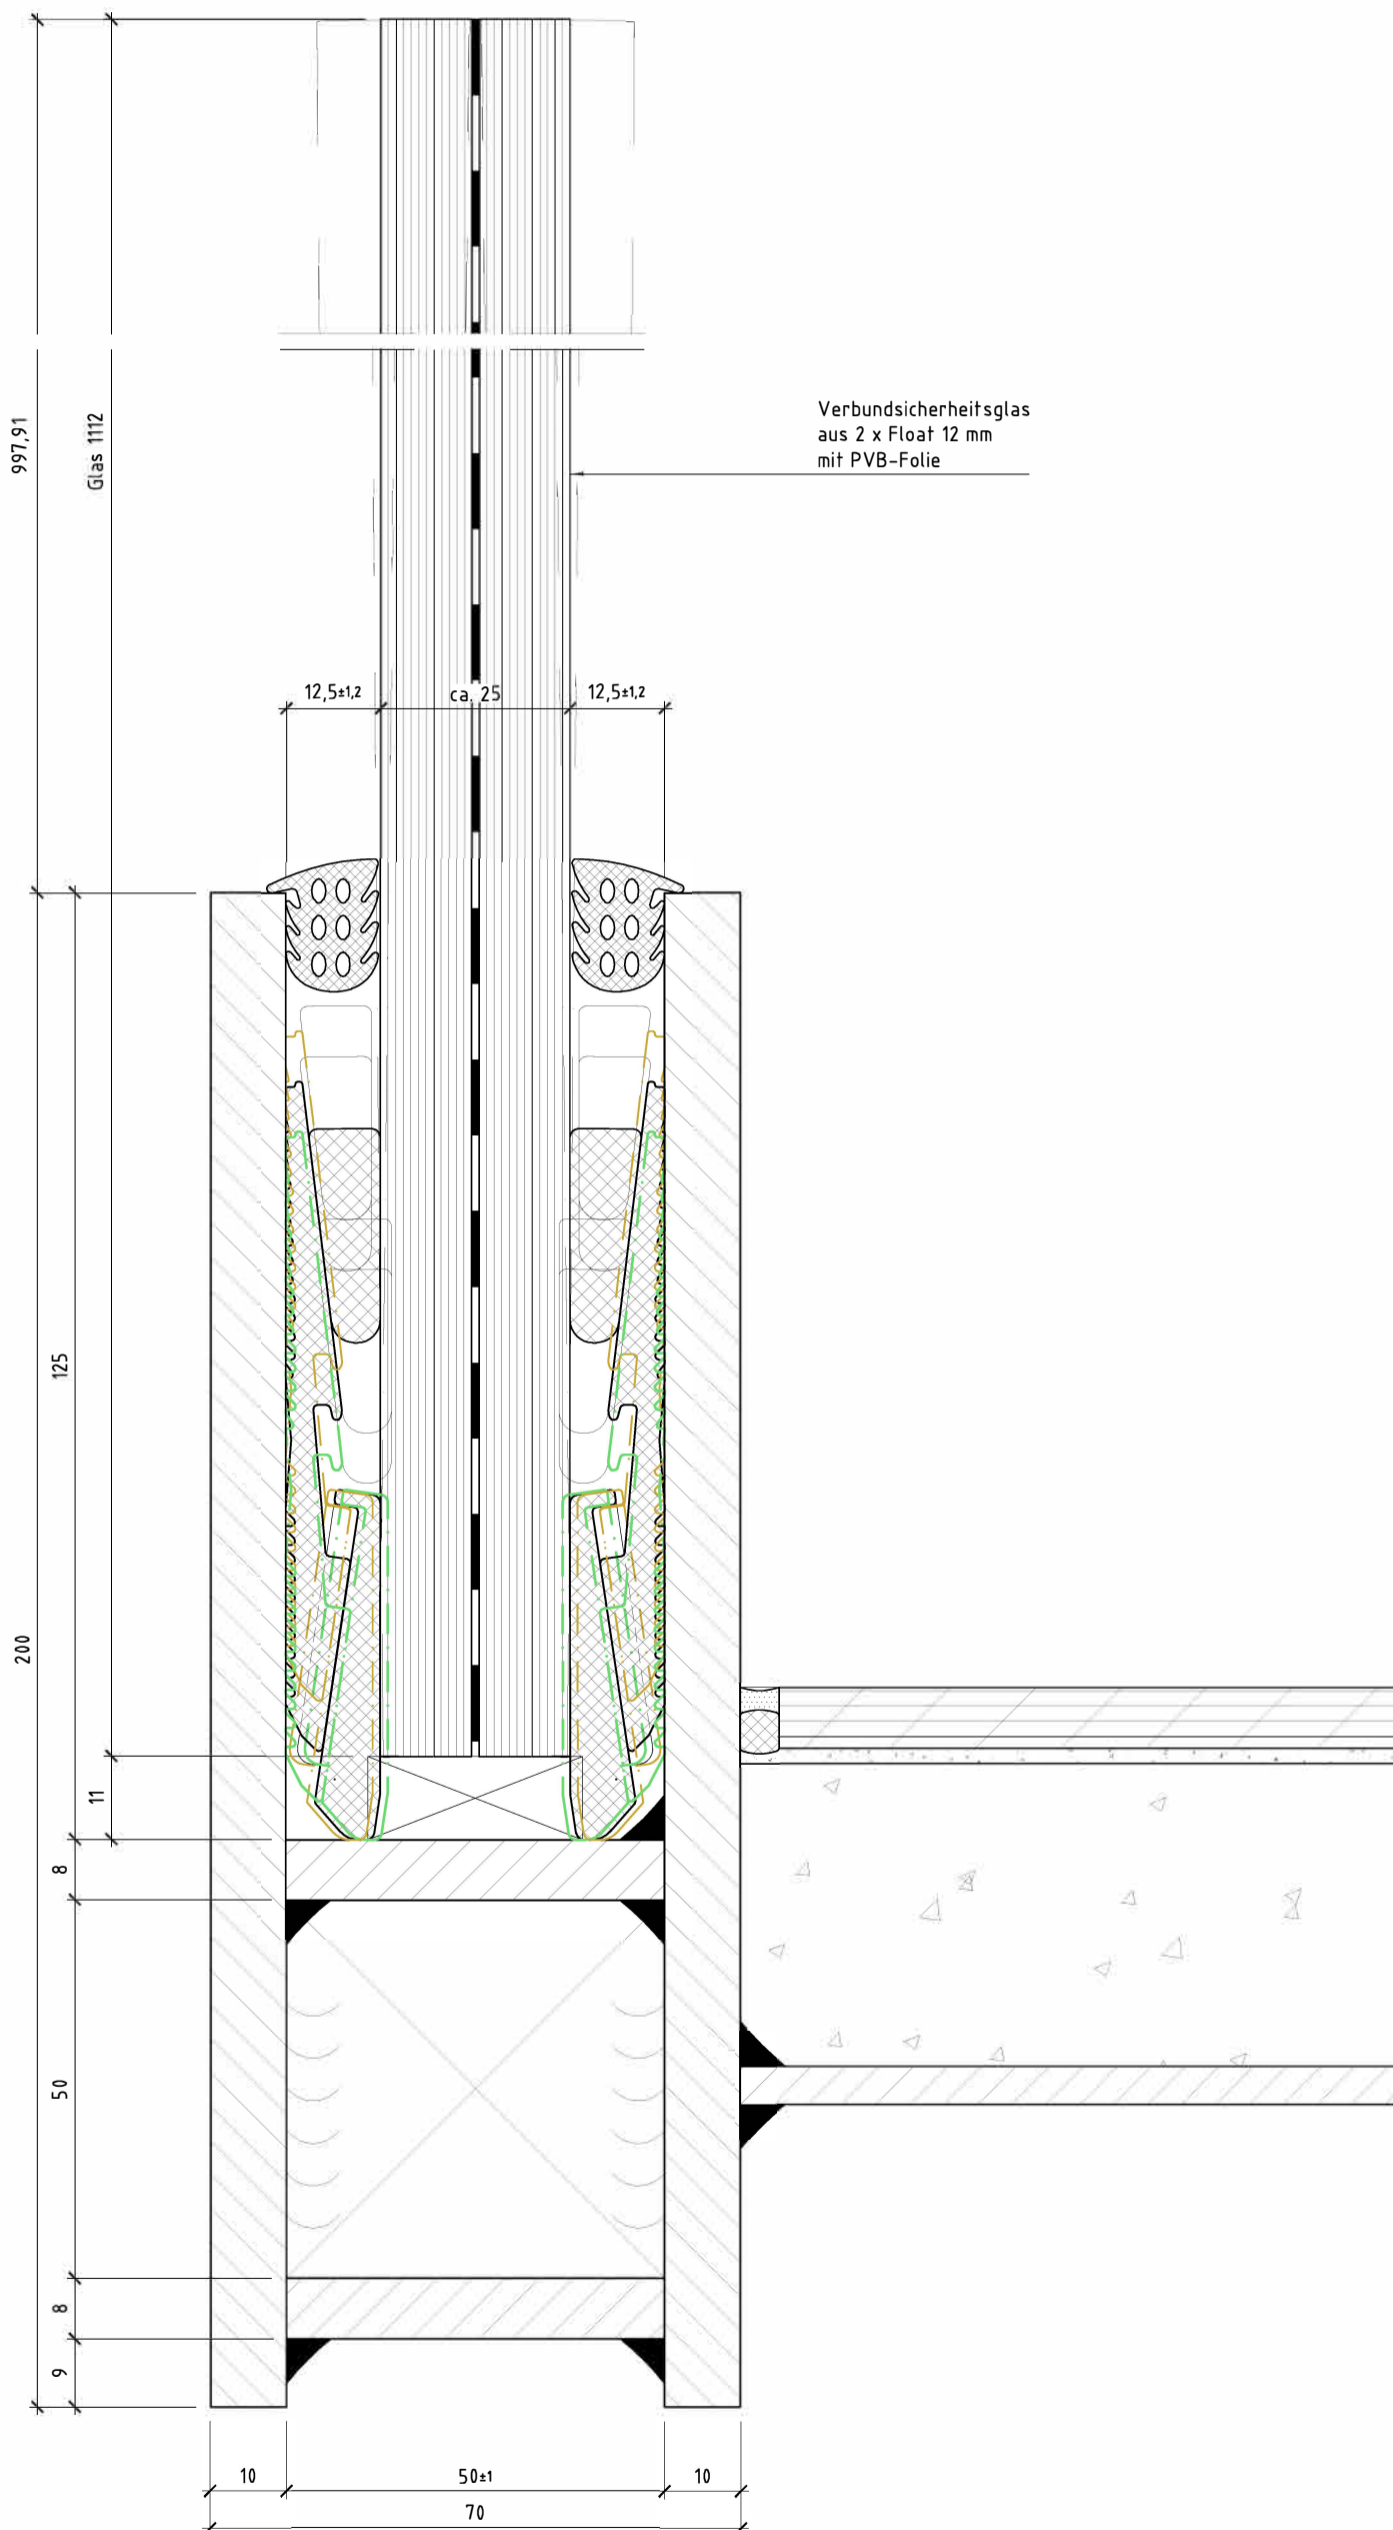


Vertikalschnitt V6 M1:5

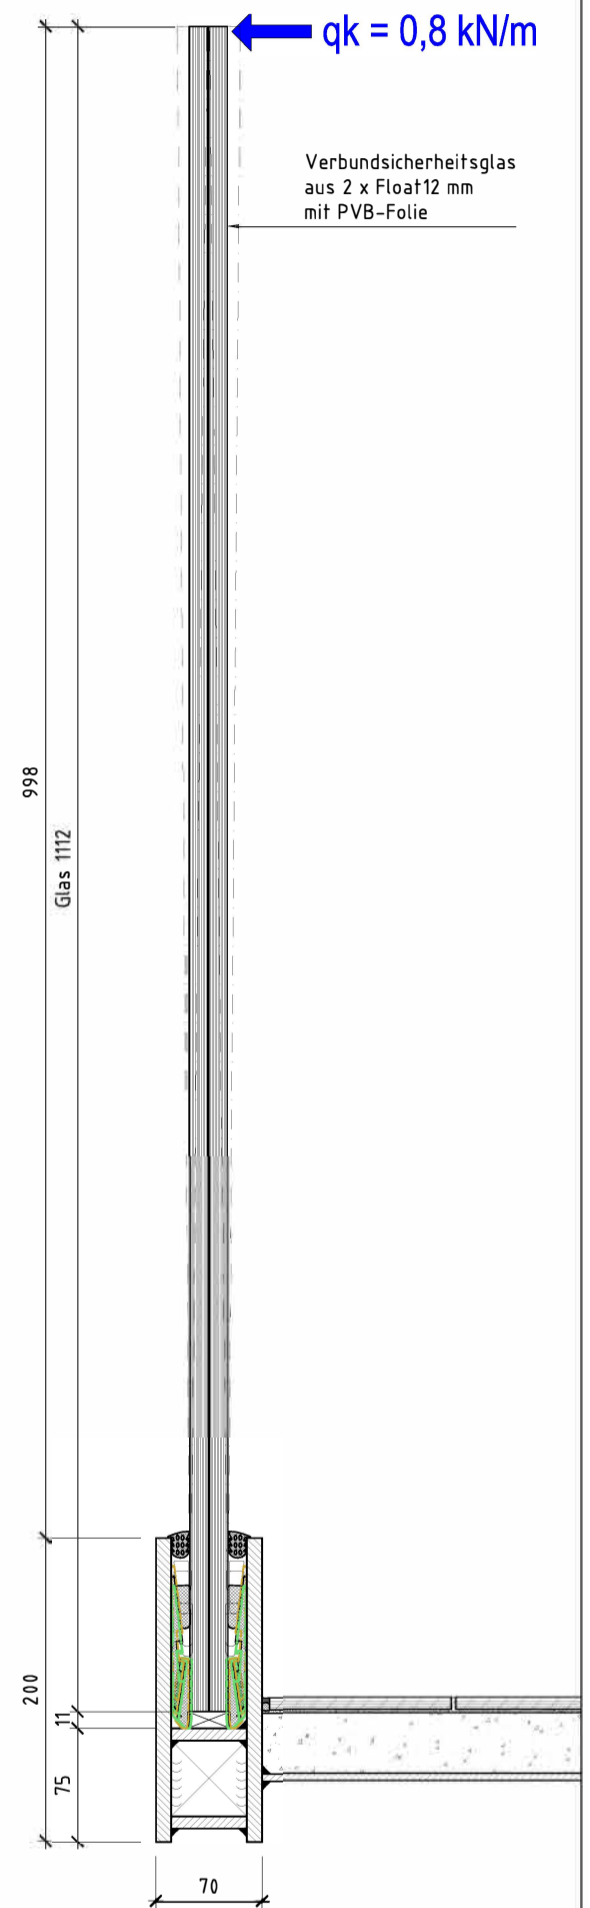


Geländer mit VSG 25 mm dick
Sockelprofil in Stahl als Treppen-/Podestwange

Vertikalschnitt V1 M1:1

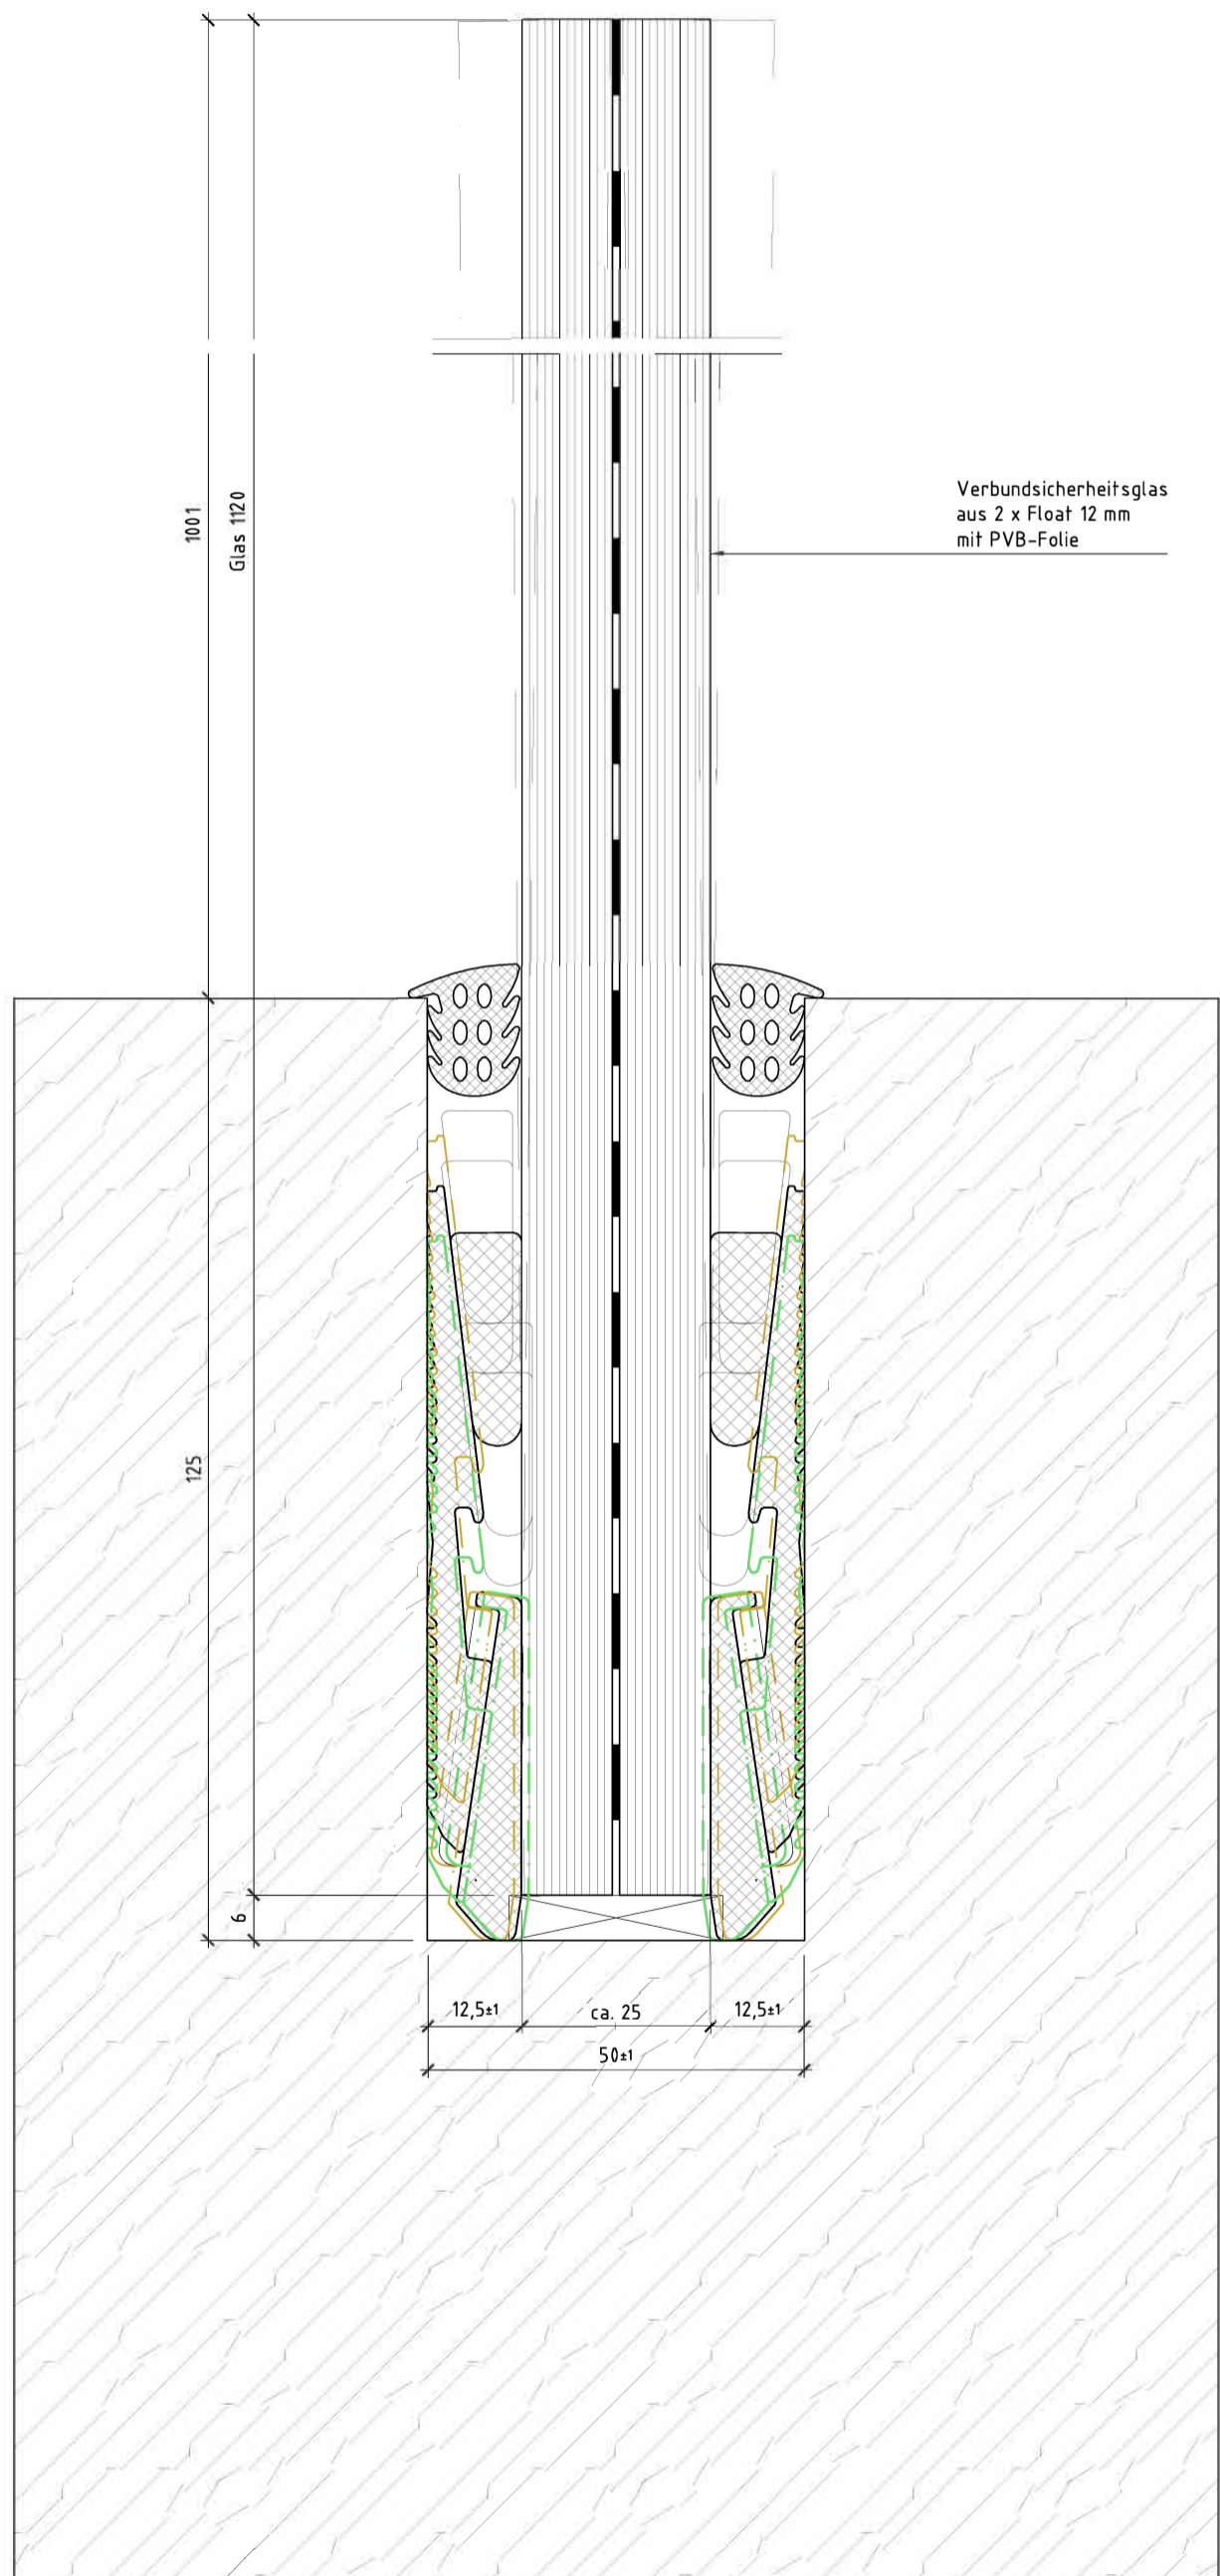


Vertikalschnitt V1 M1:5

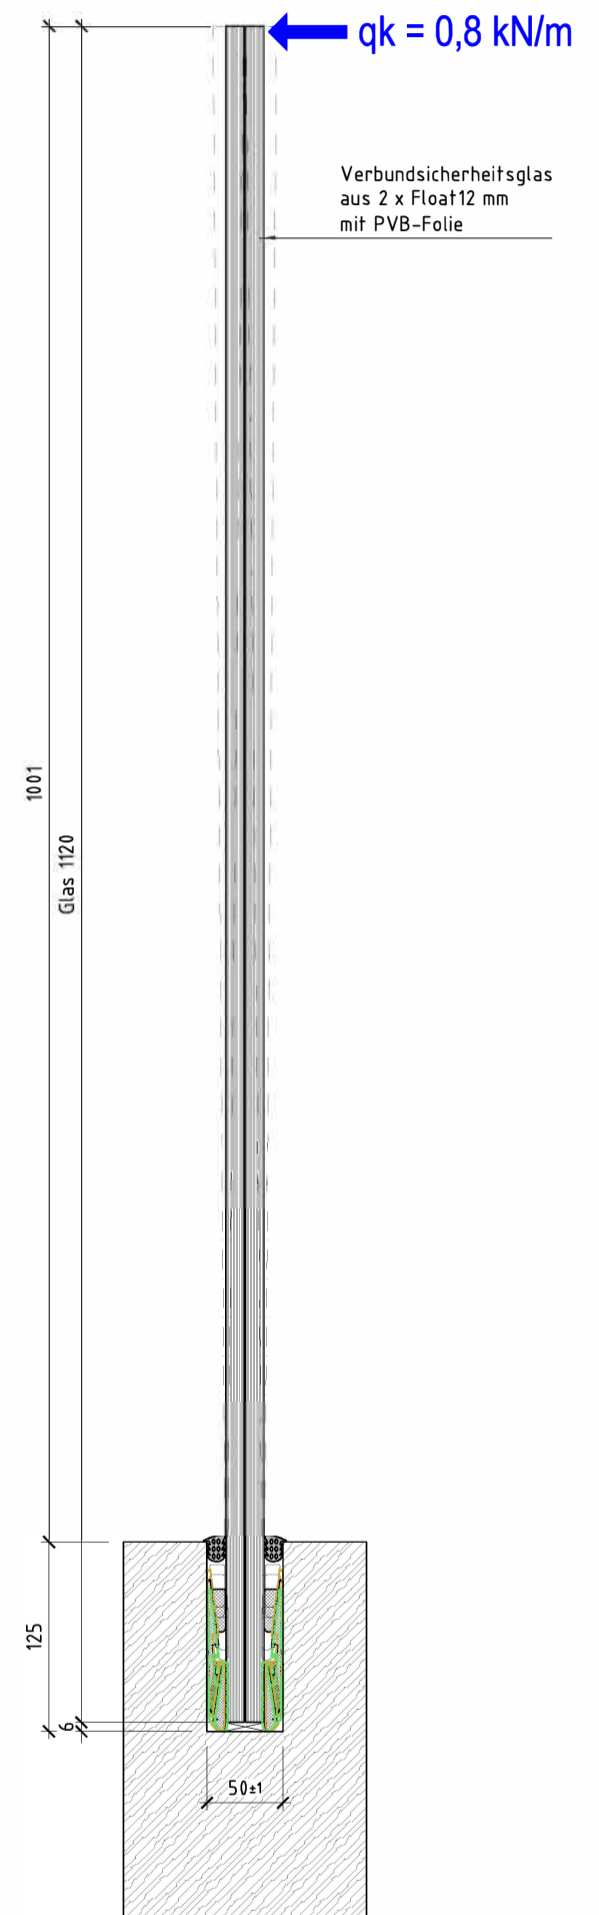


Geländer mit VSG 25 mm dick
Sockel in Holz massiv

Vertikalschnitt V1 M1:1

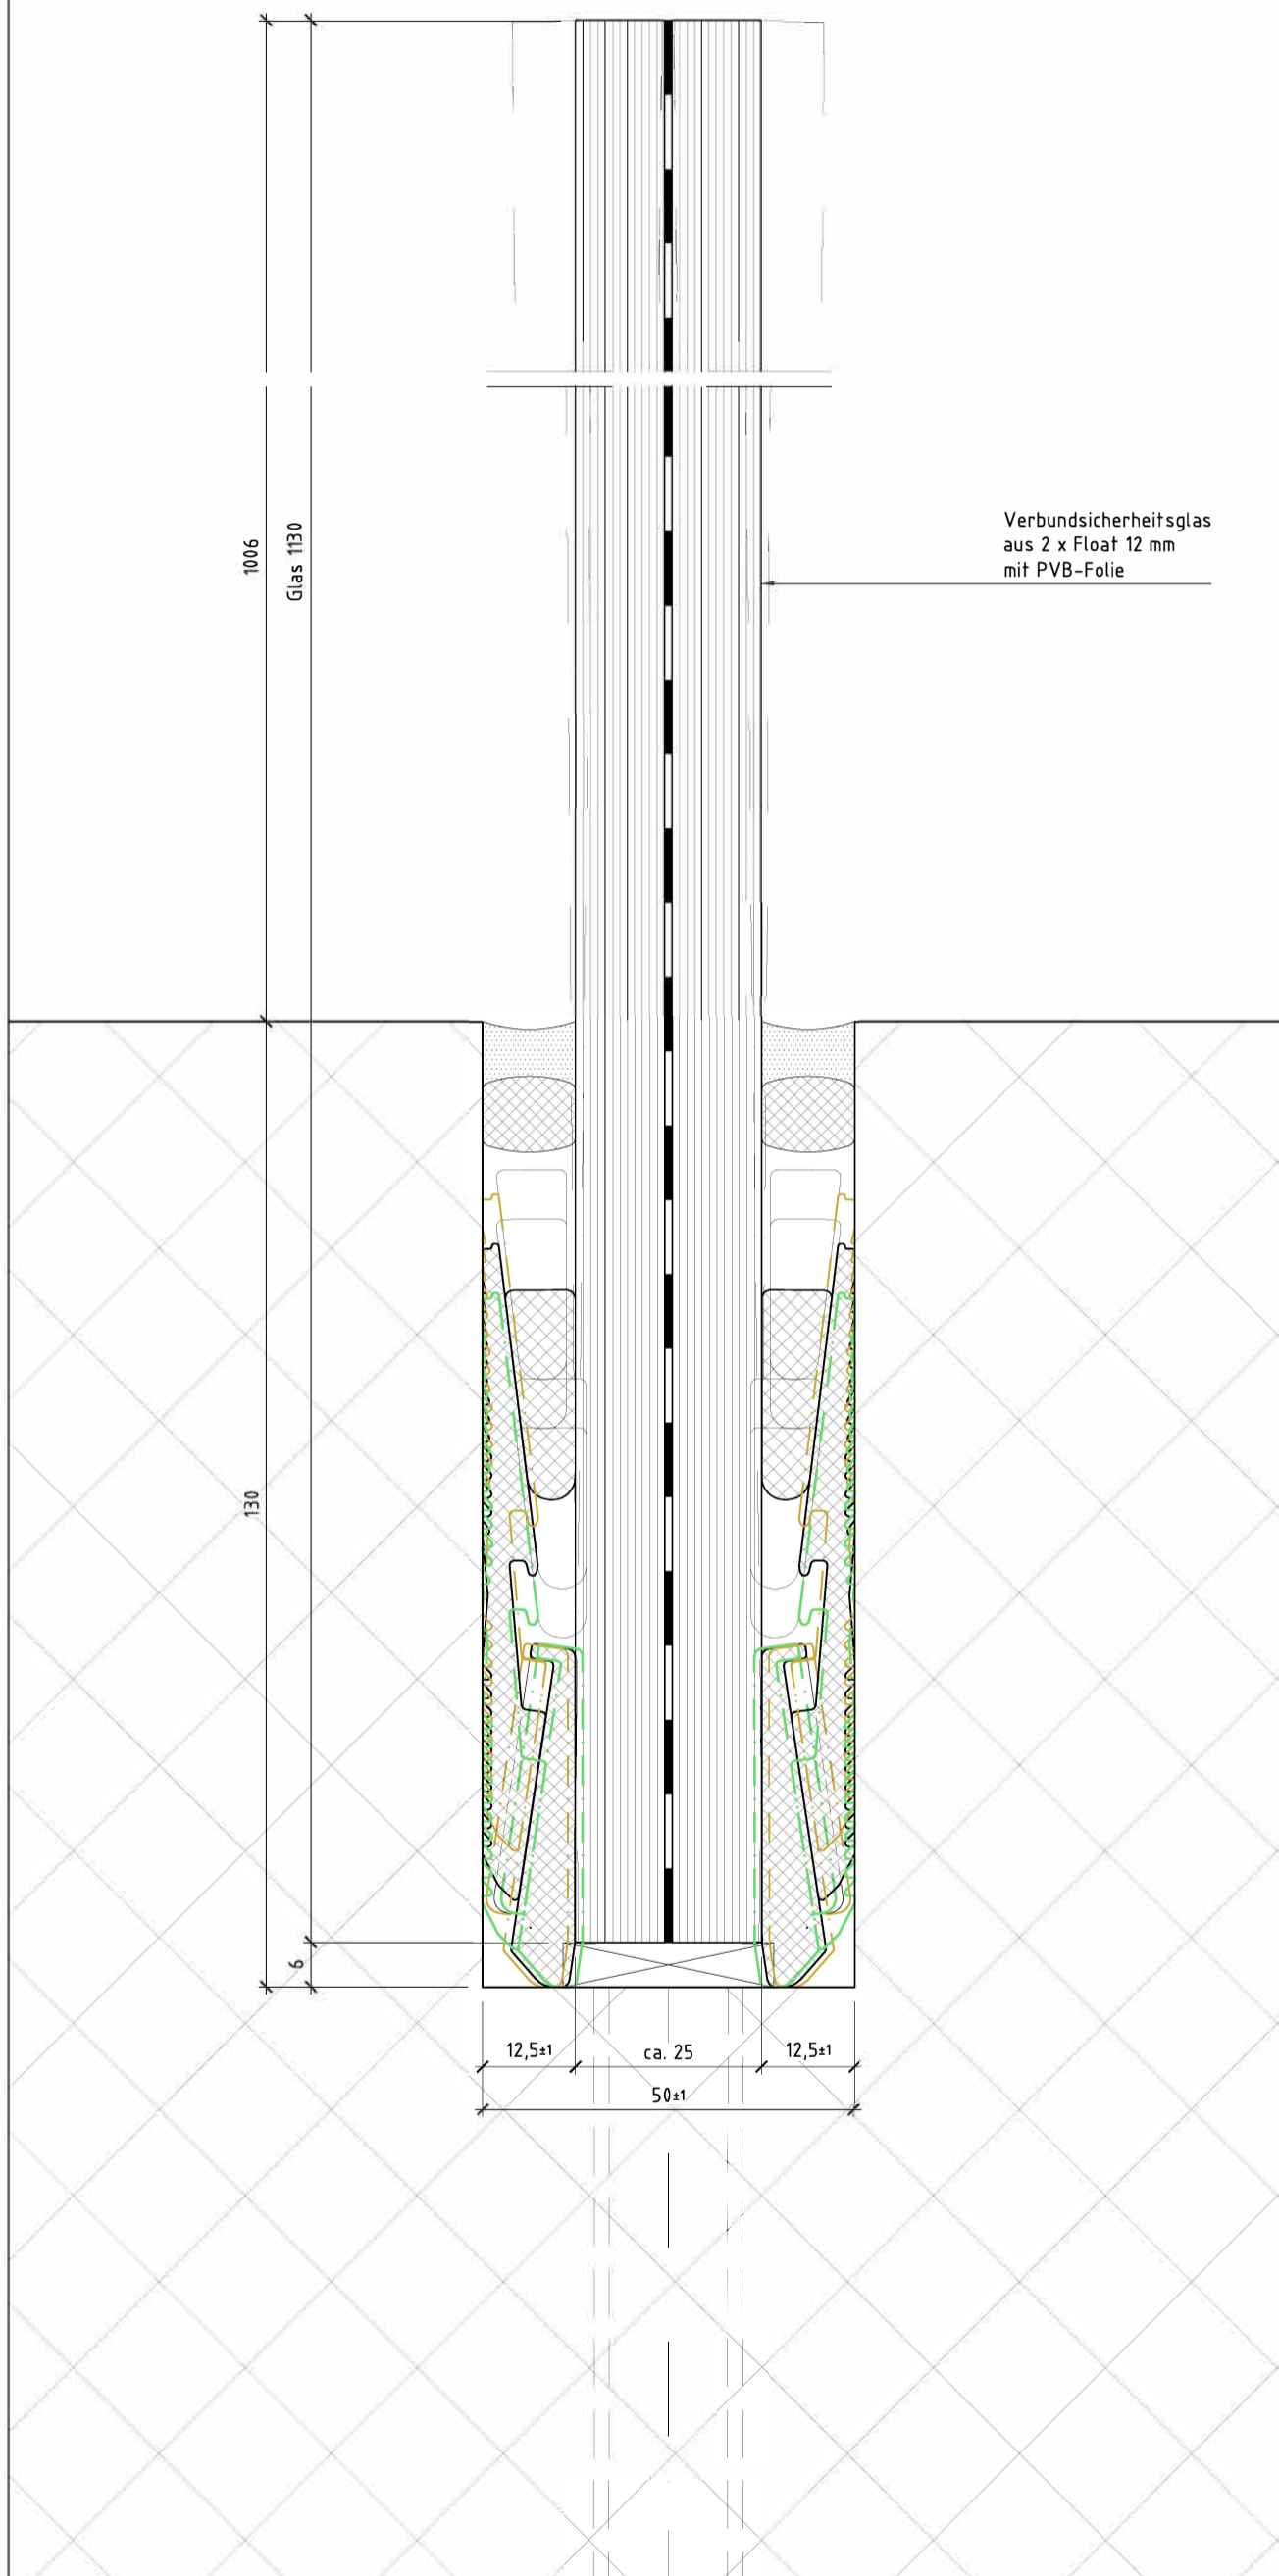

Vertikalschnitt V1 M1:5

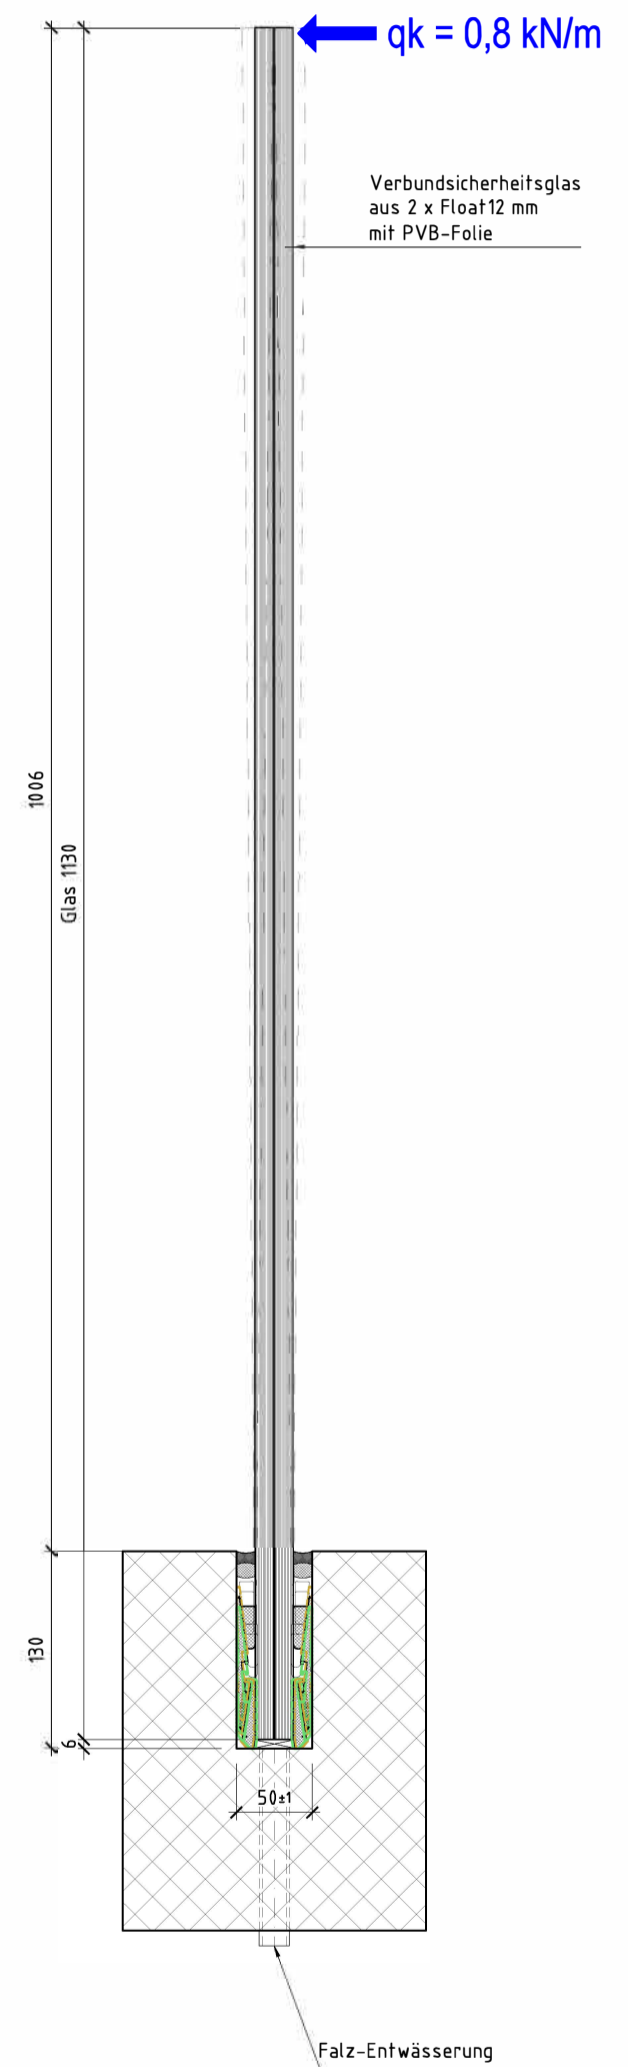

Geländer mit VSG 25 mm dick
Sockel in Beton