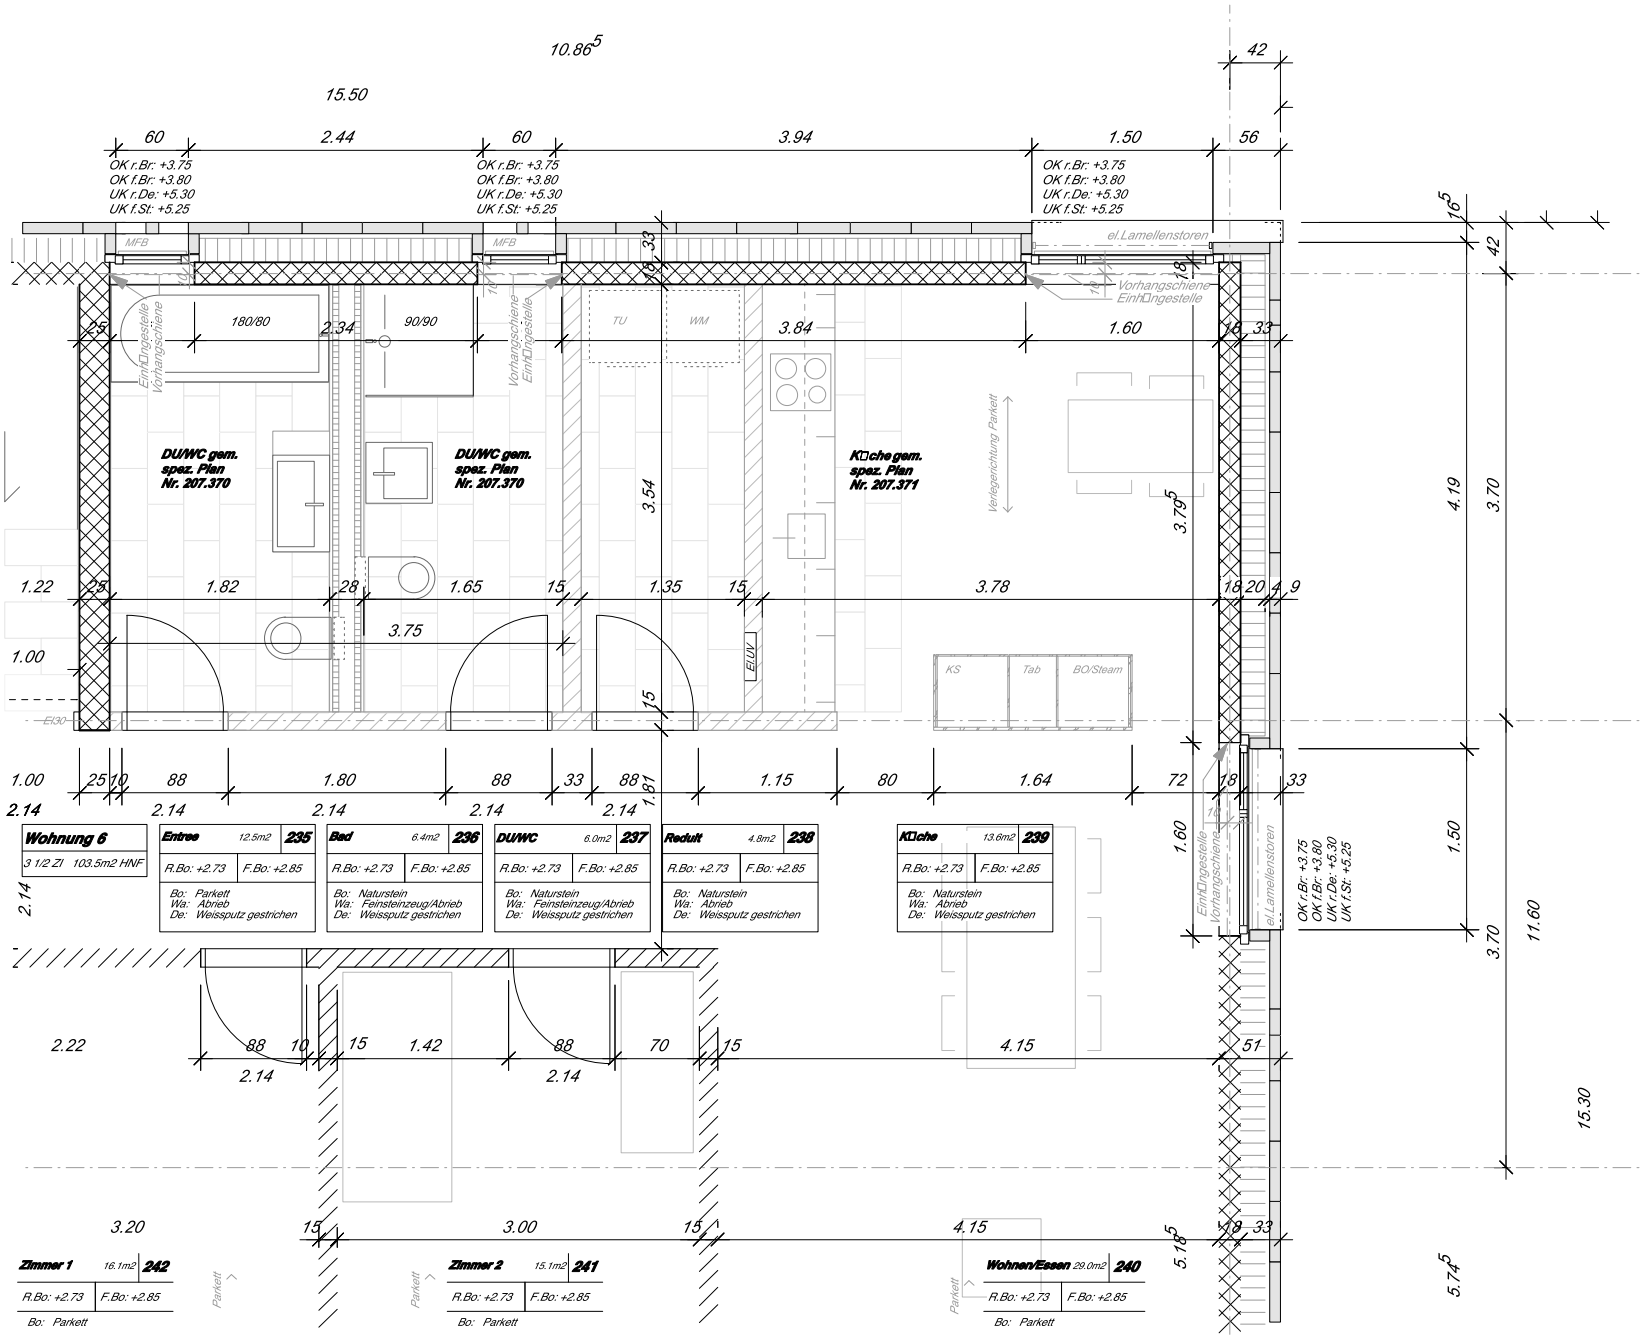
10.86
15.50
42
60
2.44
60
3.94
1.50
56
OK r.Br: +3.75
OK f.Br: +3.80
UK r.De: +5.30
UK f.St: +5.25
MFB
el.Lamellenstoren
Vorhangschiene
Einh□ngestelle
180/80
90/90
TU
WM
3.84
1.60
DU/WC gem.
spez. Plan
Nr. 207.370
DU/WC gem.
spez. Plan
Nr. 207.370
K□che gem.
spez. Plan
Nr. 207.371
Verlegerichtung Parkett
3.54
3.79
4.19
3.70
1.22
1.82
1.65
1.35
3.78
3.75
1.00
E/UV
KS
Tab
BO/Steam
E30
1.00
1.80
1.15
80
1.64
72
2.14
Wohnung 6
3 1/2 ZI 103.5m2 HNF
Entree 12.5m2 235
Bad 6.4m2 236
DU/WC 6.0m2 237
Reduit 4.8m2 239
K□che 13.6m2 239
R.Bo: +2.73
F.Bo: +2.85
Bo: Parkett
Wa: Abrieb
De: Weissputz gestrichen
Bo: Naturstein
Wa: Feinsteinzeug/Abrieb
De: Weissputz gestrichen
Bo: Naturstein
Wa: Abrieb
De: Weissputz gestrichen
Bo: Naturstein
Wa: Abrieb
De: Weissputz gestrichen
OK r.Br: +3.75
OK f.Br: +3.80
UK r.De: +5.30
UK f.St: +5.25
1.60
1.50
3.70
11.60
15.30
2.22
1.42
4.15
2.14
3.20
3.00
5.18
5.74
Zimmer 1 16.1m2 242
Zimmer 2 15.1m2 241
Wohnen/Essen 29.0m2 240
Parkett