


Combinaison de profilés coupe verticale

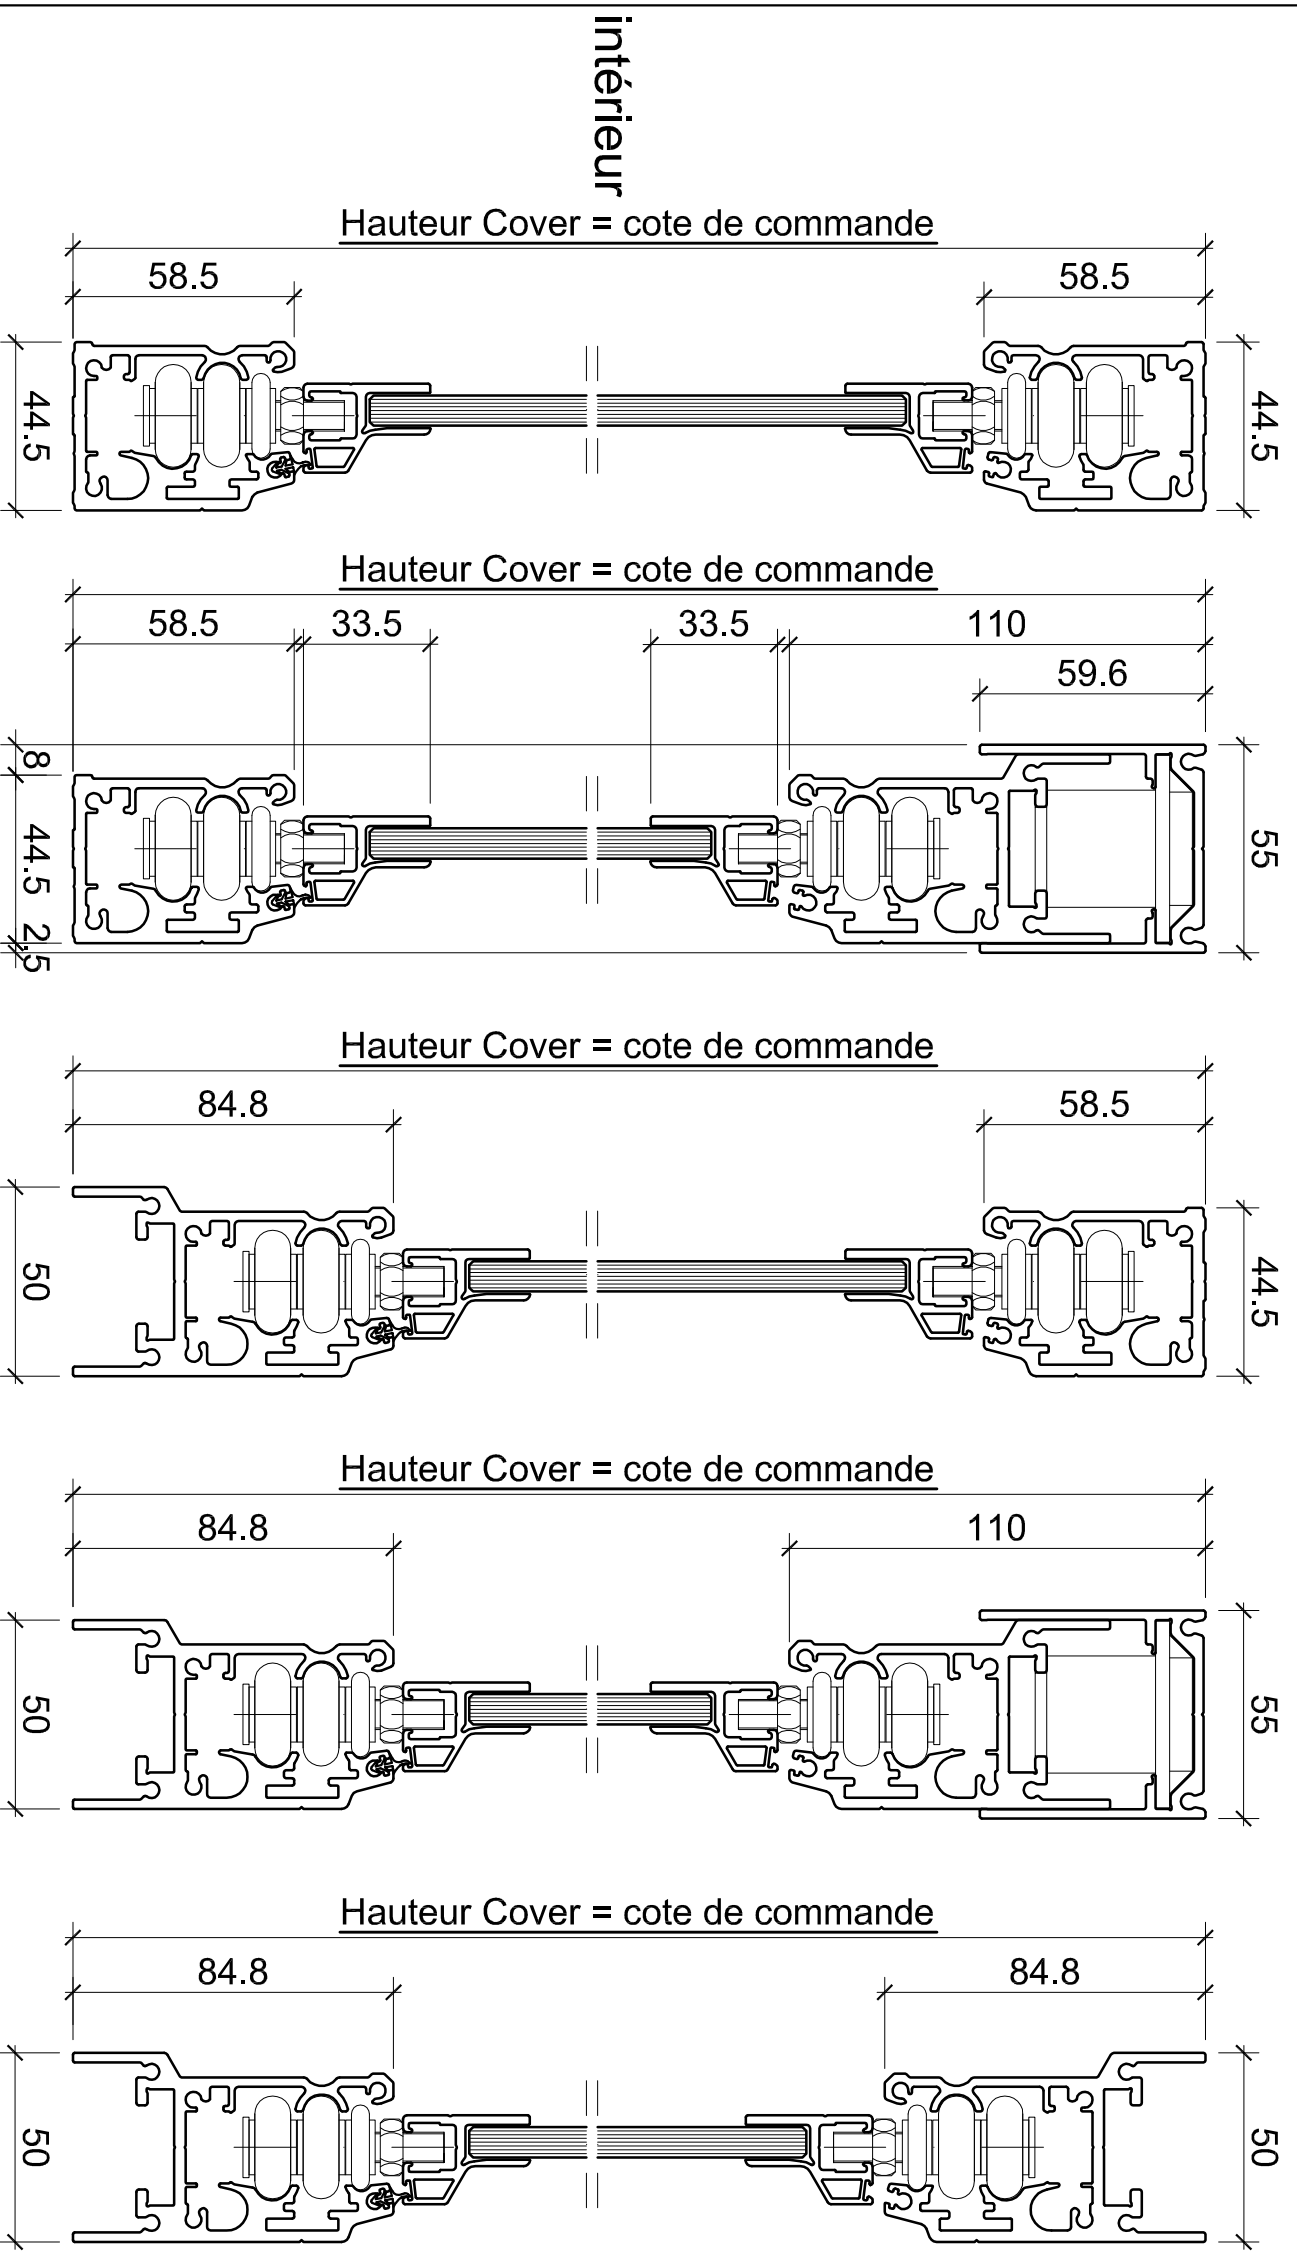


Longueur Cover = cote de commande

profilés de vantail

profilés de vantail

profilés de vantail

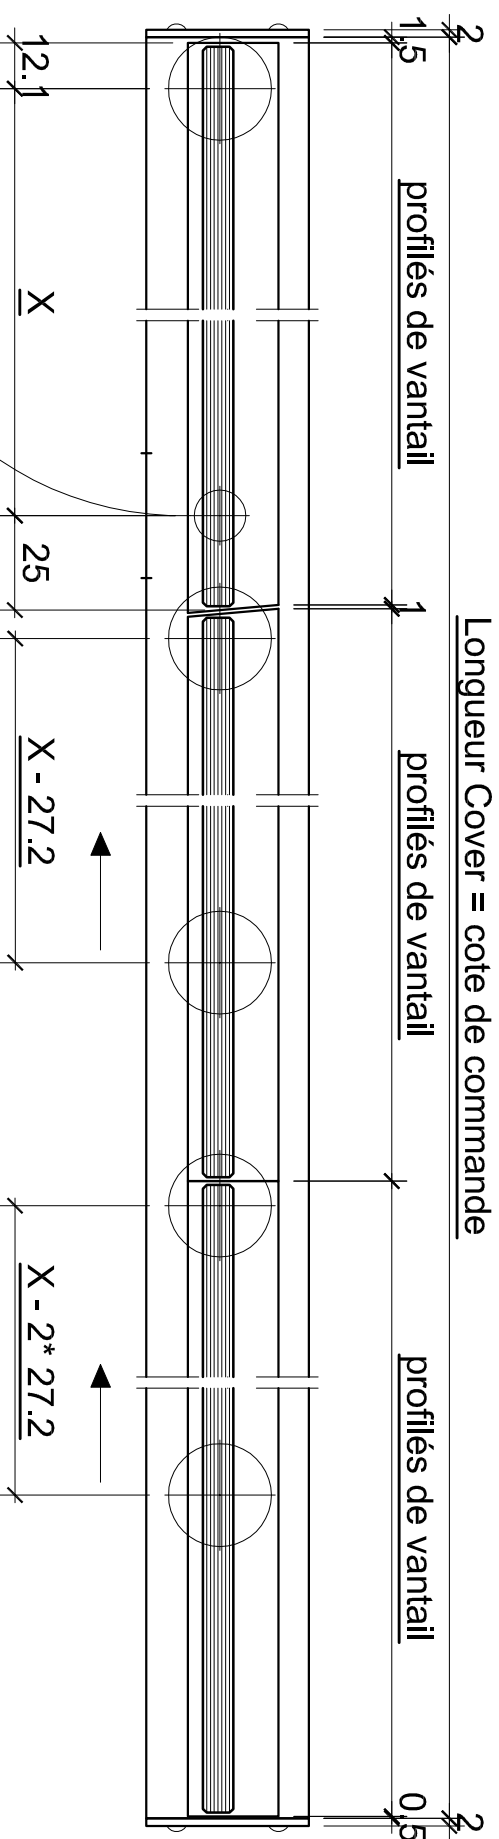

coupe horizontale

Tous droits d'auteur réservés. Il est formellement interdit de copier ou de faire parvenir ces plans à des tiers sans autorisation explicite de notre part.

Objet | Commande N°
Combinaison de profilés COVER | 000000

Matre d'ouvrage | Architecte
SIO AG, Rätznattweg 66, Otten | SIO AG, Rätznattweg 66, Otten

Traitement de surface
Acierle | S + Z

Vue | Echelle | Date | Signé
coupes | 1:2 | 14.04.2015 | bl

Aluminium | anodisé

Révisé

A | 16.04.2015 | B | | C | | D |

Signature |

Autorisée | 16.04.2015

Plan N°
000000-001



SIO AG
Rätznattweg 66, Postfach, CH-4603 Otten
T +41 62 207 07 07, F +41 62 207 07 00
Info@sio-ag.ch, www.sio-ag.ch



Nr. 1 in der Schweiz
Balcon + Sitzplatzverglasung



Kompetent
einfach + sicher