


# Regeldetail RD-16-51.963: Systemaufbau

## VIRIDIVITA® premium roof

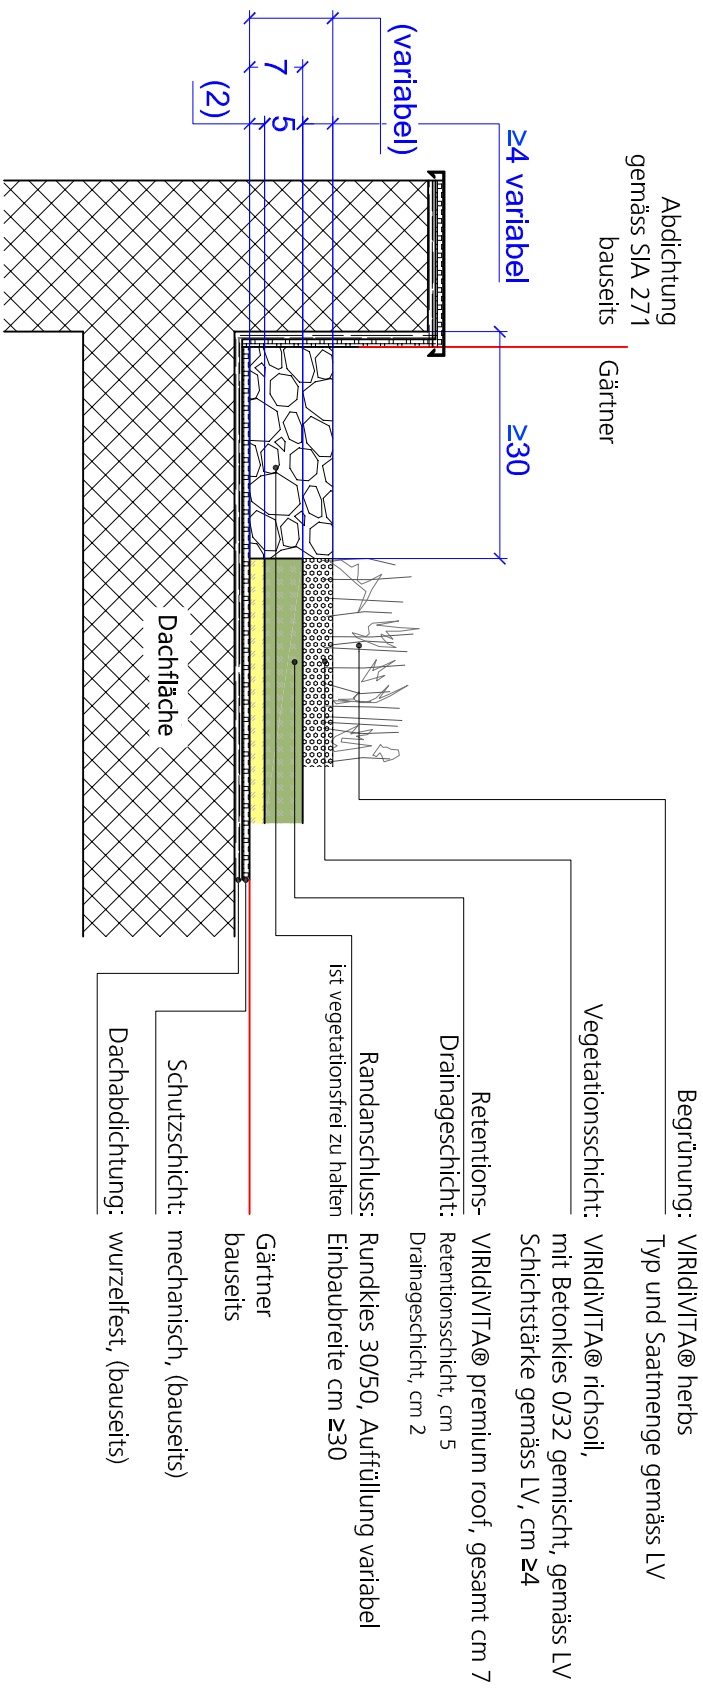

Der Unternehmer ist gemäss der gesetzlichen Prüf- und Sorgfaltspflicht verpflichtet, den vorliegenden Plan auf Richtigkeit und Normenkonformität zu überprüfen (OR 365 / 367 / 369 bzw. Art. 25, SIA 118 (2013)). Unsinnigkeiten sind umgehend mit der Bauherrschaft abzustimmen, allfällig getroffene Massnahmen zu kommunizieren.

Index: Originalplan

Revisionsdatum: 25.01.2016

Name: vga

Projekt: Regeldetail

Plannummer: RD-16-51.963

Index: -

Massstab: 1:10

Plan: Systemaufbau VIRIDIVITA® premium roof

Masseinheit: cm

Format: A4

Datum: 25.01.2016

Copyright by Urs Sutter

Weitergabe sowie Vervielfältigung dieser Urtextur, Verwertung und Mitteilung ihres Inhalts ist nicht gestattet, soweit nicht ausdrücklich zugestanden. Zuwiderhandlungen verpflichten zu Bezahlung von entgangenerem Umsatz sowie allfälligen Schadensersatz.

Alle Rechte vorbehalten.

URS SUTTER

LEBENSRAÜME · QUALITÄT · GESTALTUNG

Urs Sutter GmbH  
Linhstrasse 42  
CH 8856 Tuggen

Tel.: +41 55 465 65 45  
Fax: +41 55 465 65 46  
Mail: info@urs-sutter.ch