



DUNKEL (FETT):
BAUTEIL COLUMBUS
HELL (HINTERGRUND):
BAUTEIL BAUSEITIG/

HOHLRAUM MUSS MIT BRANDSCHUTZSCHAUM,
ZB. PERMABOND 229-FR,
IN MEHREREN LAGEN VOLLSTÄNDIG
AUSGESCHÄUMT WERDEN.

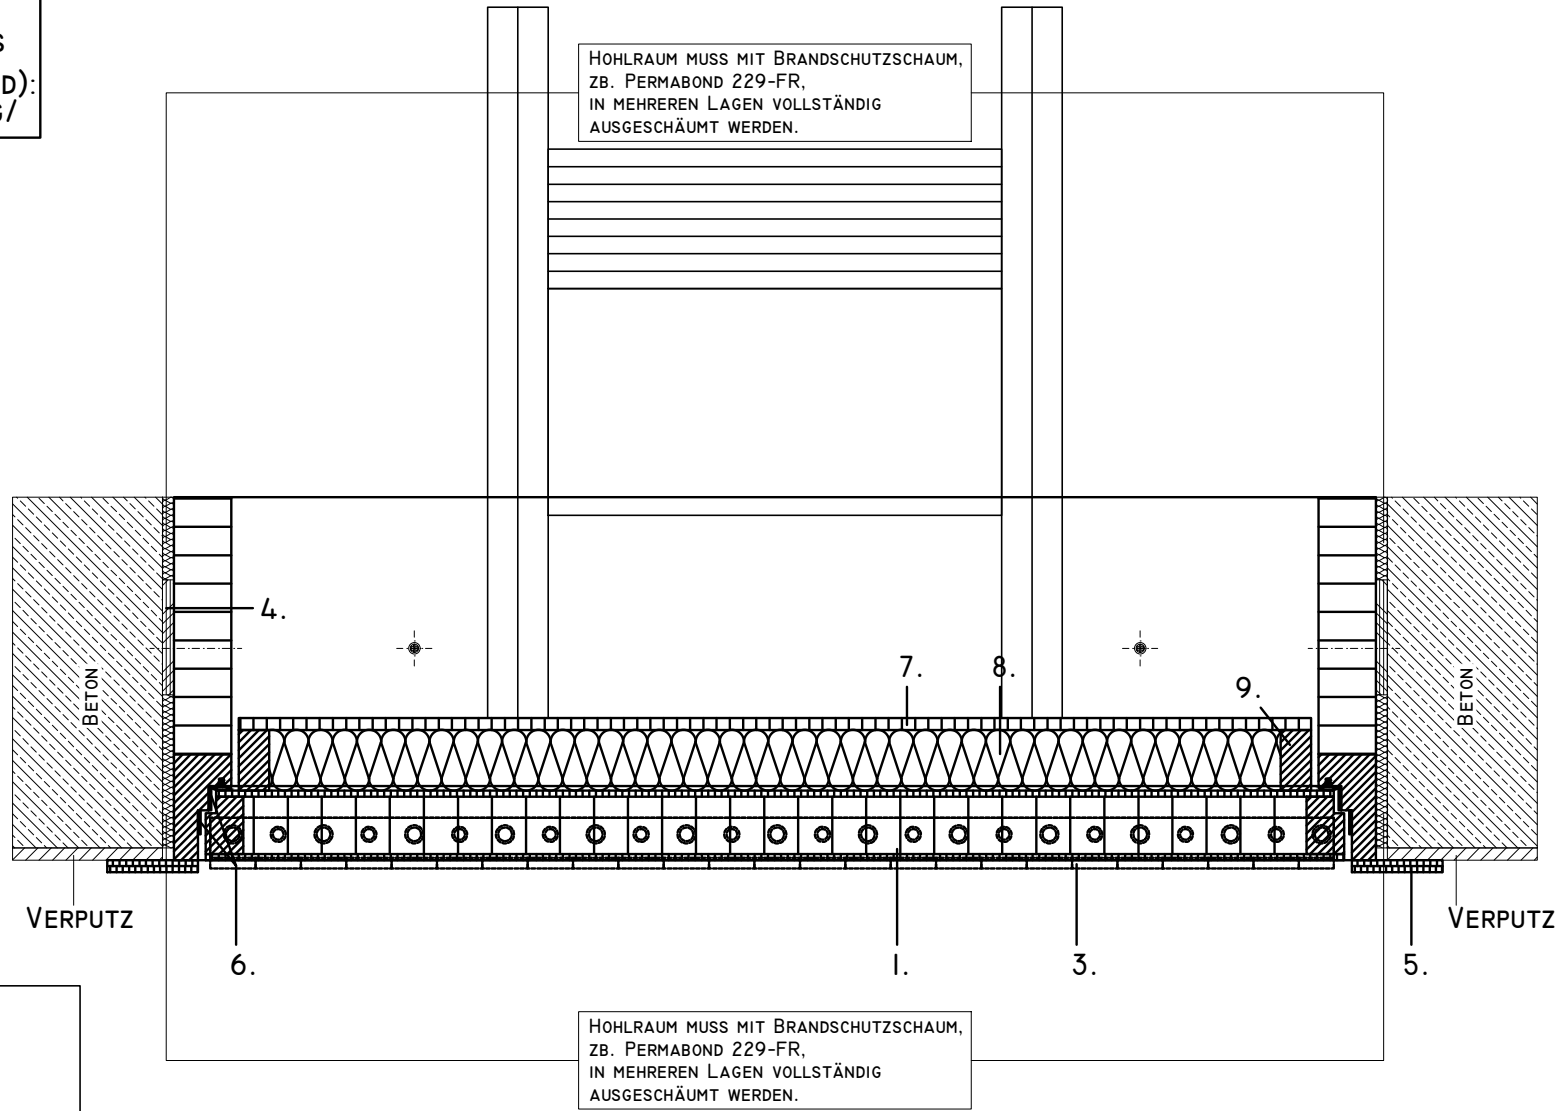

HOHLRAUM MUSS MIT BRANDSCHUTZSCHAUM,
ZB. PERMABOND 229-FR,
IN MEHREREN LAGEN VOLLSTÄNDIG
AUSGESCHÄUMT WERDEN.

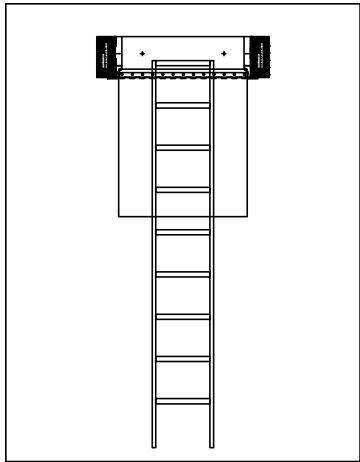

- 1. DECKEL
- 2. INNENFUTTER
- 3. BAND
- 4. SCHIFTHOLZ
- 5. ABDECKLEISTE
- 6. BRANDSCHUTZLAMINAT
- 7. ABDECKUNG
- 8. PUR-ISOLATION 40MM
- 9. HOLZRAHMEN

* * *		STAND: MAI 14	DECKENANSCHLUSS 8 SCHNITT QUER			MASSTAB
			GEZEICHNET	19.05.15 EK	EN 1363-1, EN 1634-1	1:5
COLUMBUS TREPPEN		AND	URSPRUNG		ANZAHL BLÄTT	BLATT-NR.
COLUMBUS TREPPEN AG INDUSTRIESTRASSE 12 9245 OBERBÜREN TEL. 071 - 955 96 00 FAX 071 - 955 96 60		SACH-NR.	ERSATZ FÜR		1	1
BENENNUNG		SCHNITT QUER EI30 FEUERHEHMEND			ZEICHNUNGS-NR.	
		DECKENANSCHLUSS 8, 40MM ISOLIERUNG			EK8B04SCHNITT QUER	