



Einbaubeispiel

Asphalt Klasse A 15 - B 125

Einschränkung: Geeignet für gering frequentierte Bereiche

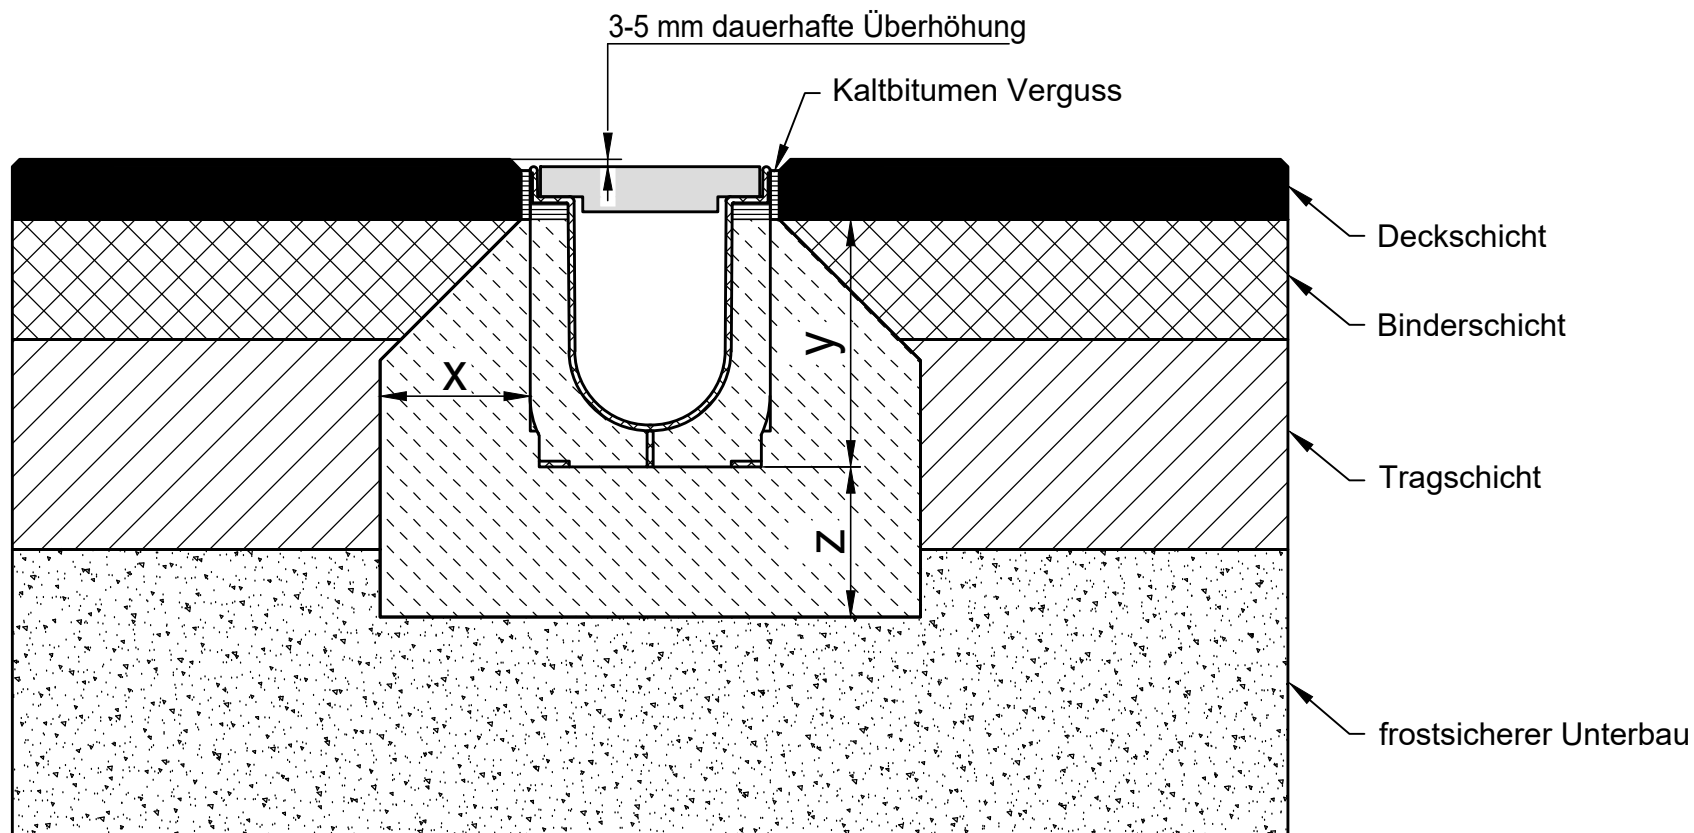

* $y \geq$ Rinnenhöhe - 4 cm

Belastungsklasse gem. EN 1433 / DIN 19580		A 15	B 125	C 250	D 400**	E 600	F 900	Gültig für folgende Rinnen-Systeme: RECYFIX PRO 100, 150, 200, 300 RECYFIX NC 100, 150, 200, 300 MEDIENRINNE RECYFIX PRO 200, 300	
Fundament: Breite x / Stärke z / Höhe y (in cm)		10 / 10 / *	10 / 10 / *						
Geforderte Betonqualitäten sind Mindestqualitäten									
EN 206-1 / DIN 1045-2	ohne Frostgefahr für das Fundament	C 20/25	C 20/25						
	ohne Frostgefahr für das Fundament	C 30/37 XD 1	C 30/37 XD 1						
Unsere Einbaubeispiele / -hinweise werden regelmäßig dem technischen Stand angepasst. Bei Neuauflagen verlieren ältere Ausgaben ihre Gültigkeit. Überprüfen Sie vor Planung und Einbau den aktuellen Stand unter www.hauraton.com . Beim Geschossbau ist eine Dichtungsebene unterhalb der Rinnenkörper erforderlich.		Stand: 24.10.2018		Es gelten unsere allgemeinen Einbauhinweise			Format DIN	A4	 Werkstr. 13 76437 Rastatt Germany Tel. +49 (0) 72 22 9 58-0 info@hauraton.com
		0000039658.dwg EBBw					Maßstab	1:5	
		RF-PRO-100 Typ 010 Rinnenunterteil Einbaubeispiel Klasse B 125 in Asphalt							

** Nicht geeignet für den Einbau in regelmäßig frequentierten Bereichen von Schnellstraßen und Autobahnen