


LUNIX Rasengitterstein + CLASSIC Schrittplatte

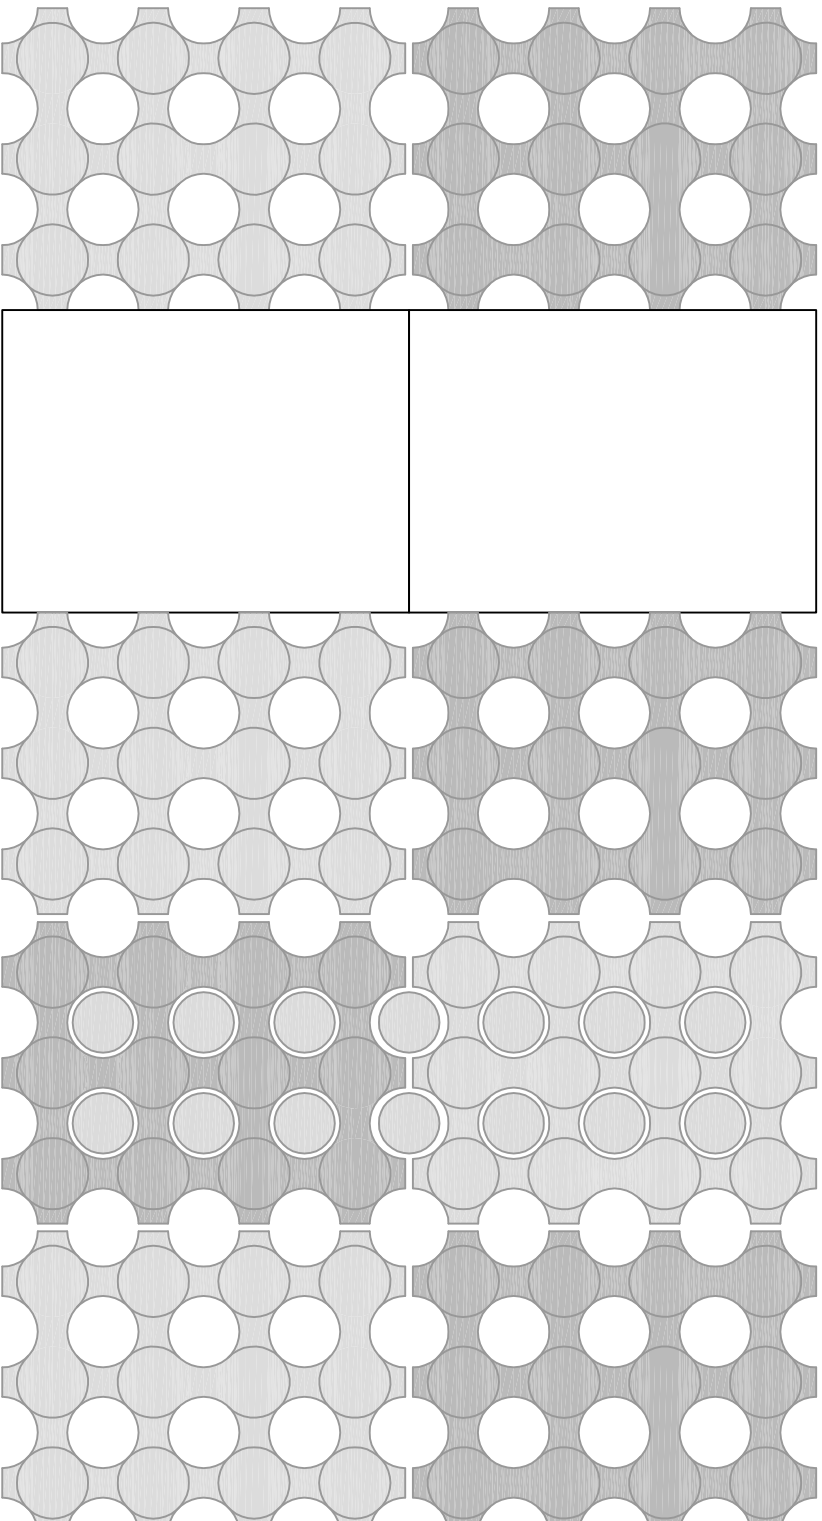

Parkplatzbegrenzung
mit CLASSIC Schrittplatte

Parkplatzbegrenzung
mit füllsteinen