


Wärmeschutzglas ESG/VSG,
U-Wert Glas 1.1 W/m²K
Mehr Infos (Link)

Kuppel 2 - schalig
transparent, opal, Heatstop
Arcyl, Polytec
Mehr Infos (Link)

Öffnungsvorrichtung
Kettenmotor
Hub 30 - 60 cm
24V DC, 230V AC
Mehr Infos (Link)

Mini-Zarge
Mehr Infos (Link)

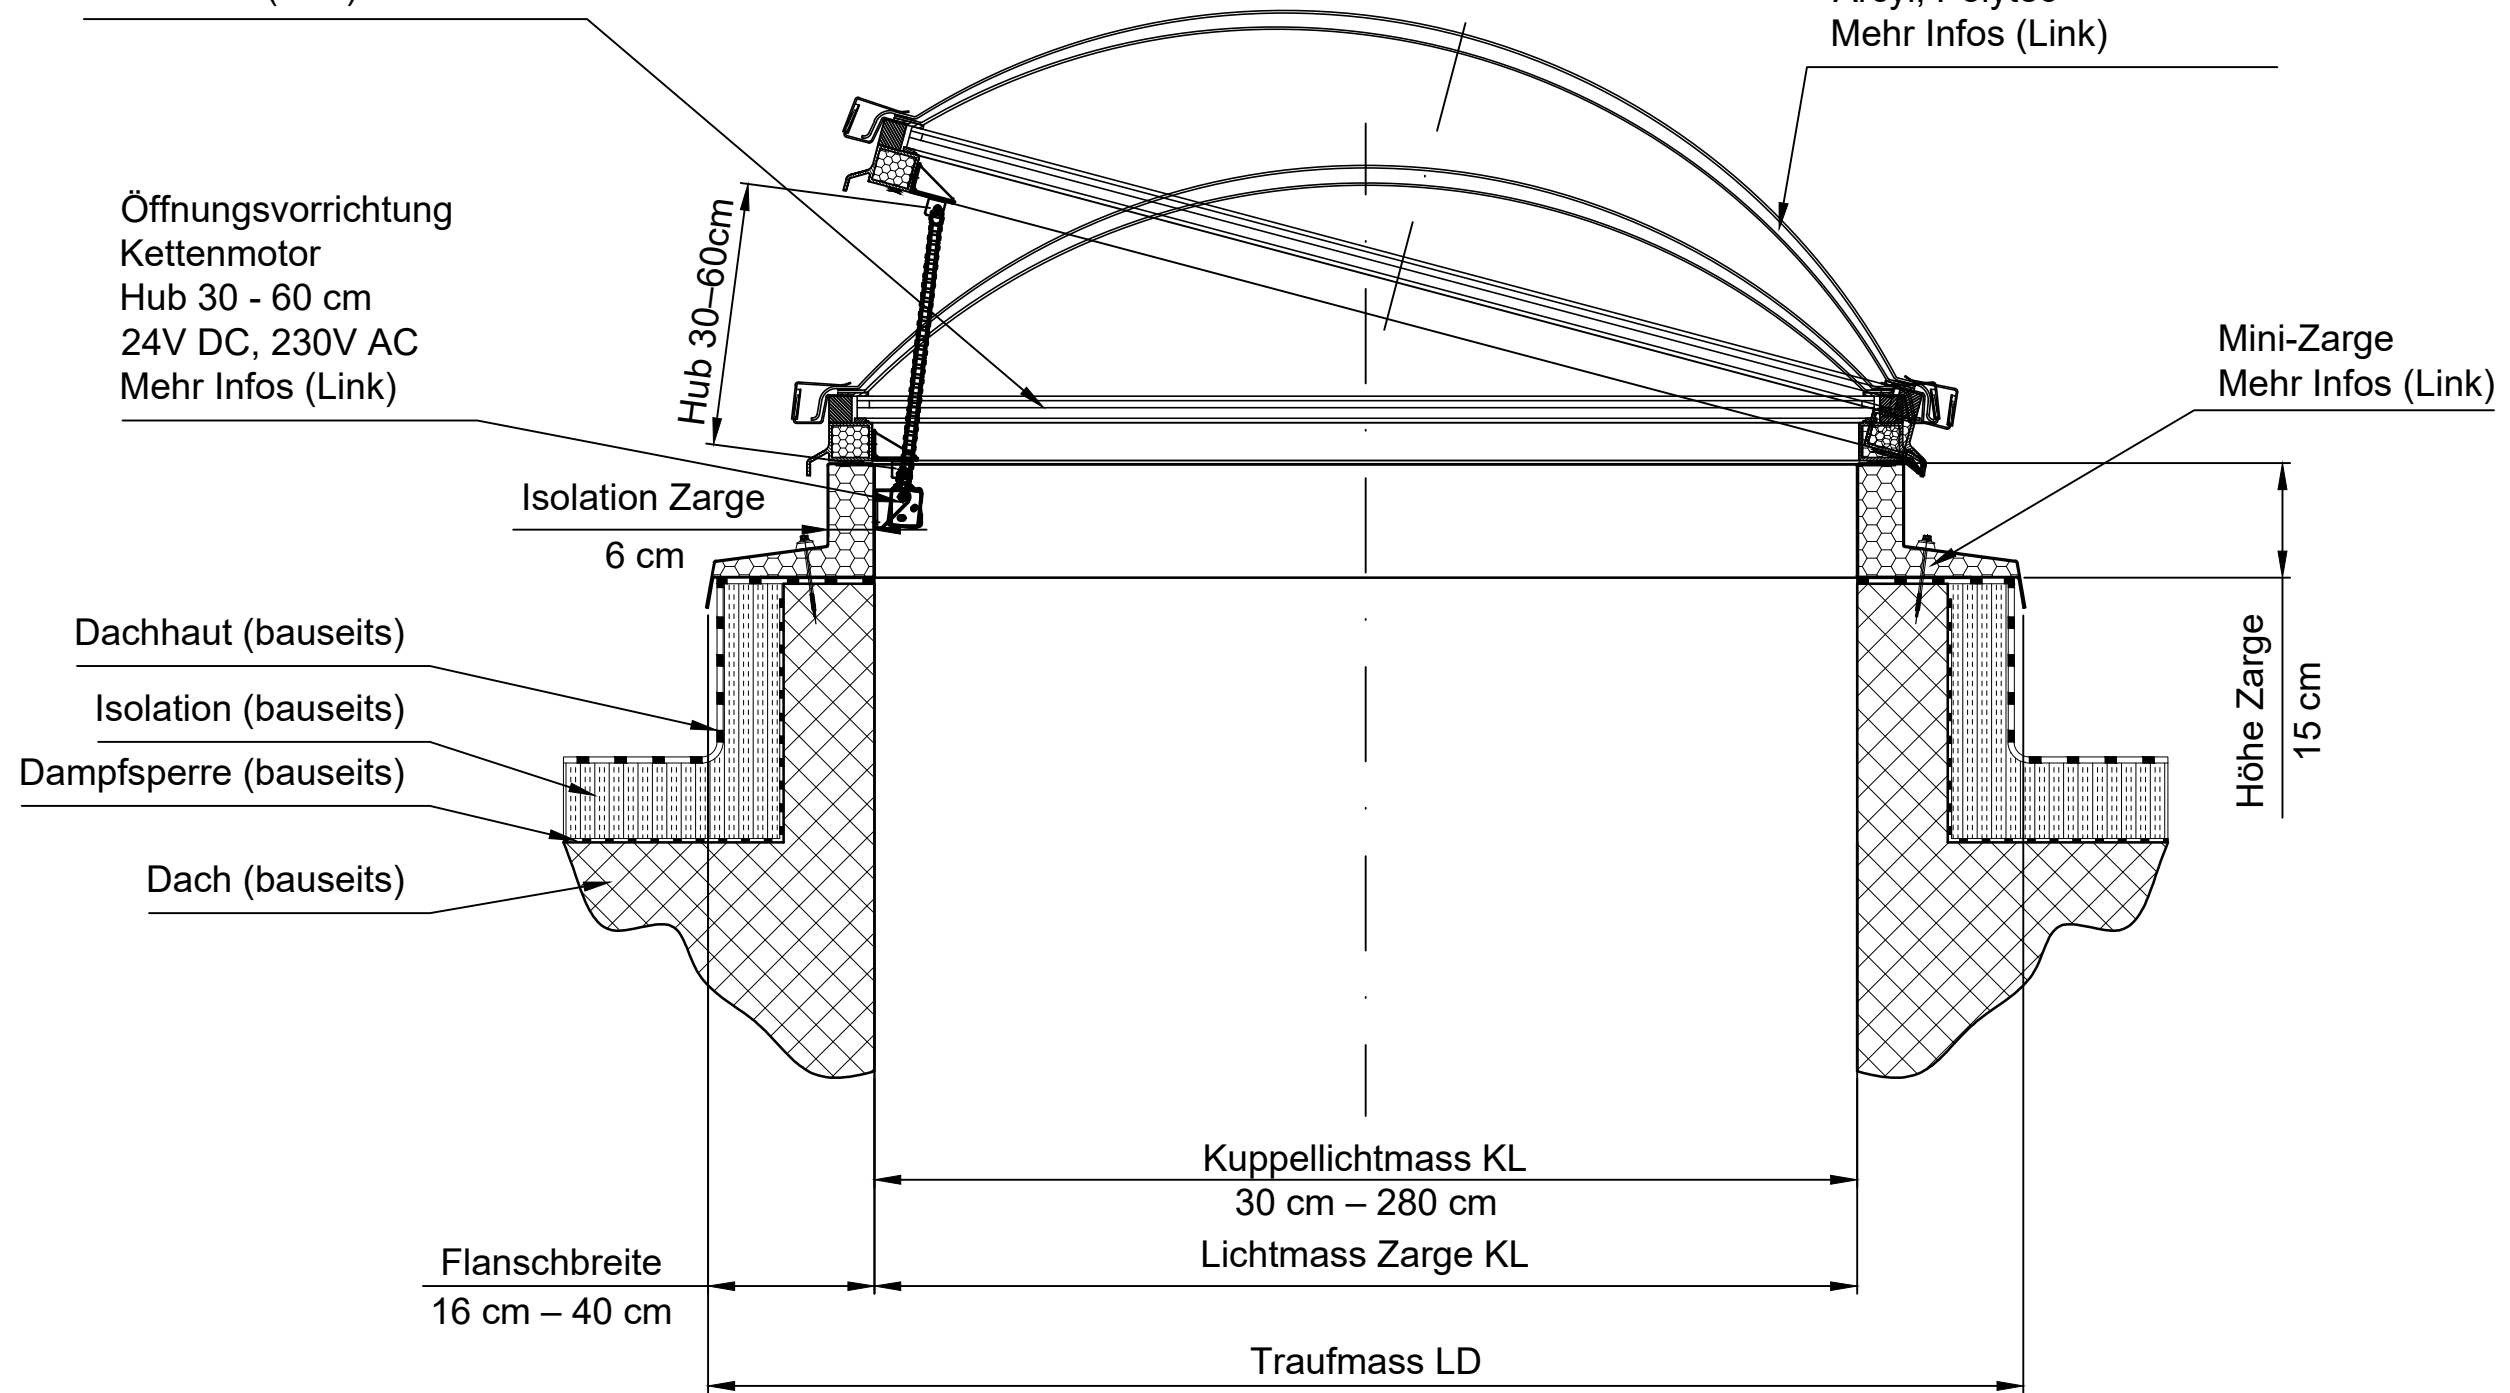

Objektspezifische Zeichnungen im
DWG-Format können bei info@isba.ch
angefordert werden.

Irrtümer und technische Änderungen
vorbehalten.

Index	Änderungen/Bemerkungen

Mehr zu Lichtkuppeln:
hier klicken (Link)

ISBA-Lichtkuppeln miniEnergie-Kuppel Typ S mit Minizarge und mit Kettenöffnungsvorrichtung 24V DC / 230V AC	Index	Datum	Visum	Masst. %	Gez.	28.07.2021	YP
				Format A3	Gepr.		
					Freigabe		
	Auftragsnummer		Zeichnungsnummer			Index	
ISBA AG Tageslichtsysteme CH-4222 Zwingen, Industriestrasse 15	PRZ-LK015						