


Kuppel 2 -, 3 - oder 4 - schalig
transparent, opal, Heatstop
Arcyl, Polytec
Mehr Infos (Link)

Zarge
Mehr Infos (Link)

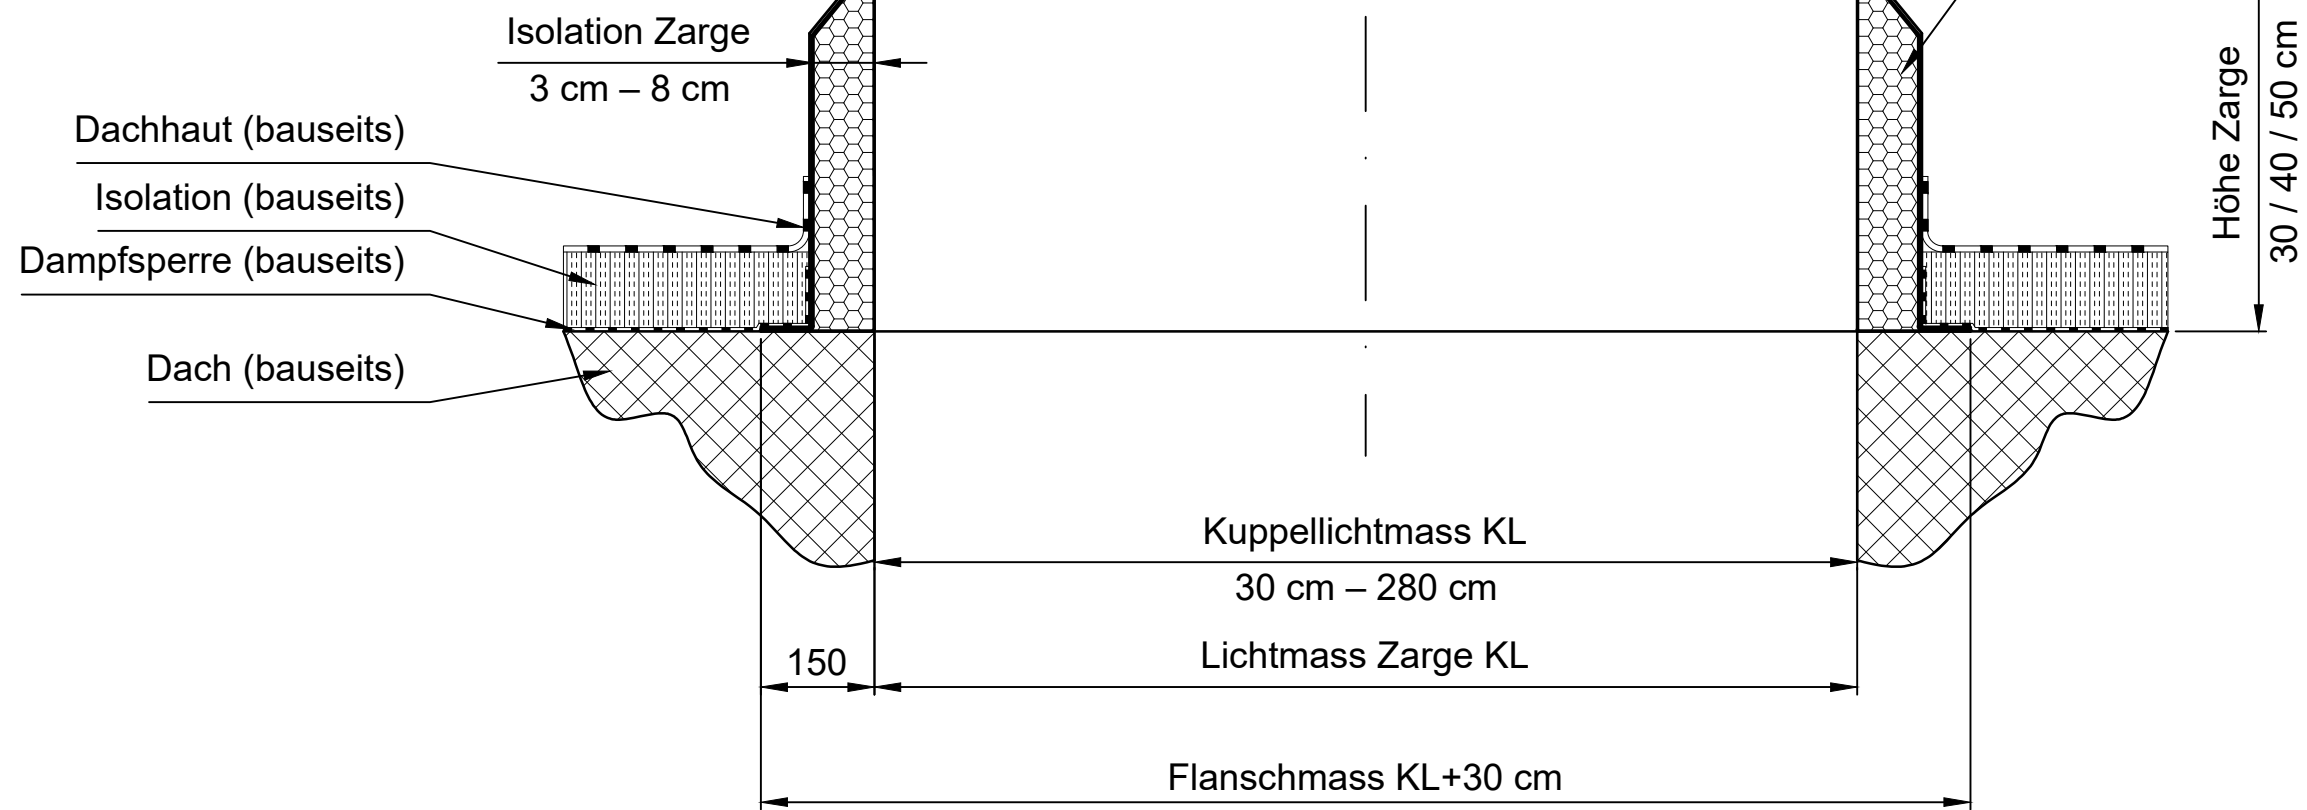

Objektspezifische Zeichnungen im
DWG-Format können bei info@isba.ch
angefordert werden.

Irrtümer und technische Änderungen
vorbehalten.

Mehr zu Lichtkuppeln:
[hier klicken \(Link\)](#)

ISBA-Lichtkuppeln 2-,3-,4-schalige Kuppel mit senkrechter Zarge	Index	Datum	Visum	Masst. %	Gez.	22.06.2021	YP
				Format A3	Gepr.		
					Freigabe		
	Auftragsnummer		Zeichnungsnummer		PRZ-LK017		Index
ISBA AG Tageslichtsysteme CH-4222 Zwingen, Industriestrasse 15							

Index	Änderungen/Bemerkungen