



Vertikalschnitt V1 M1:1

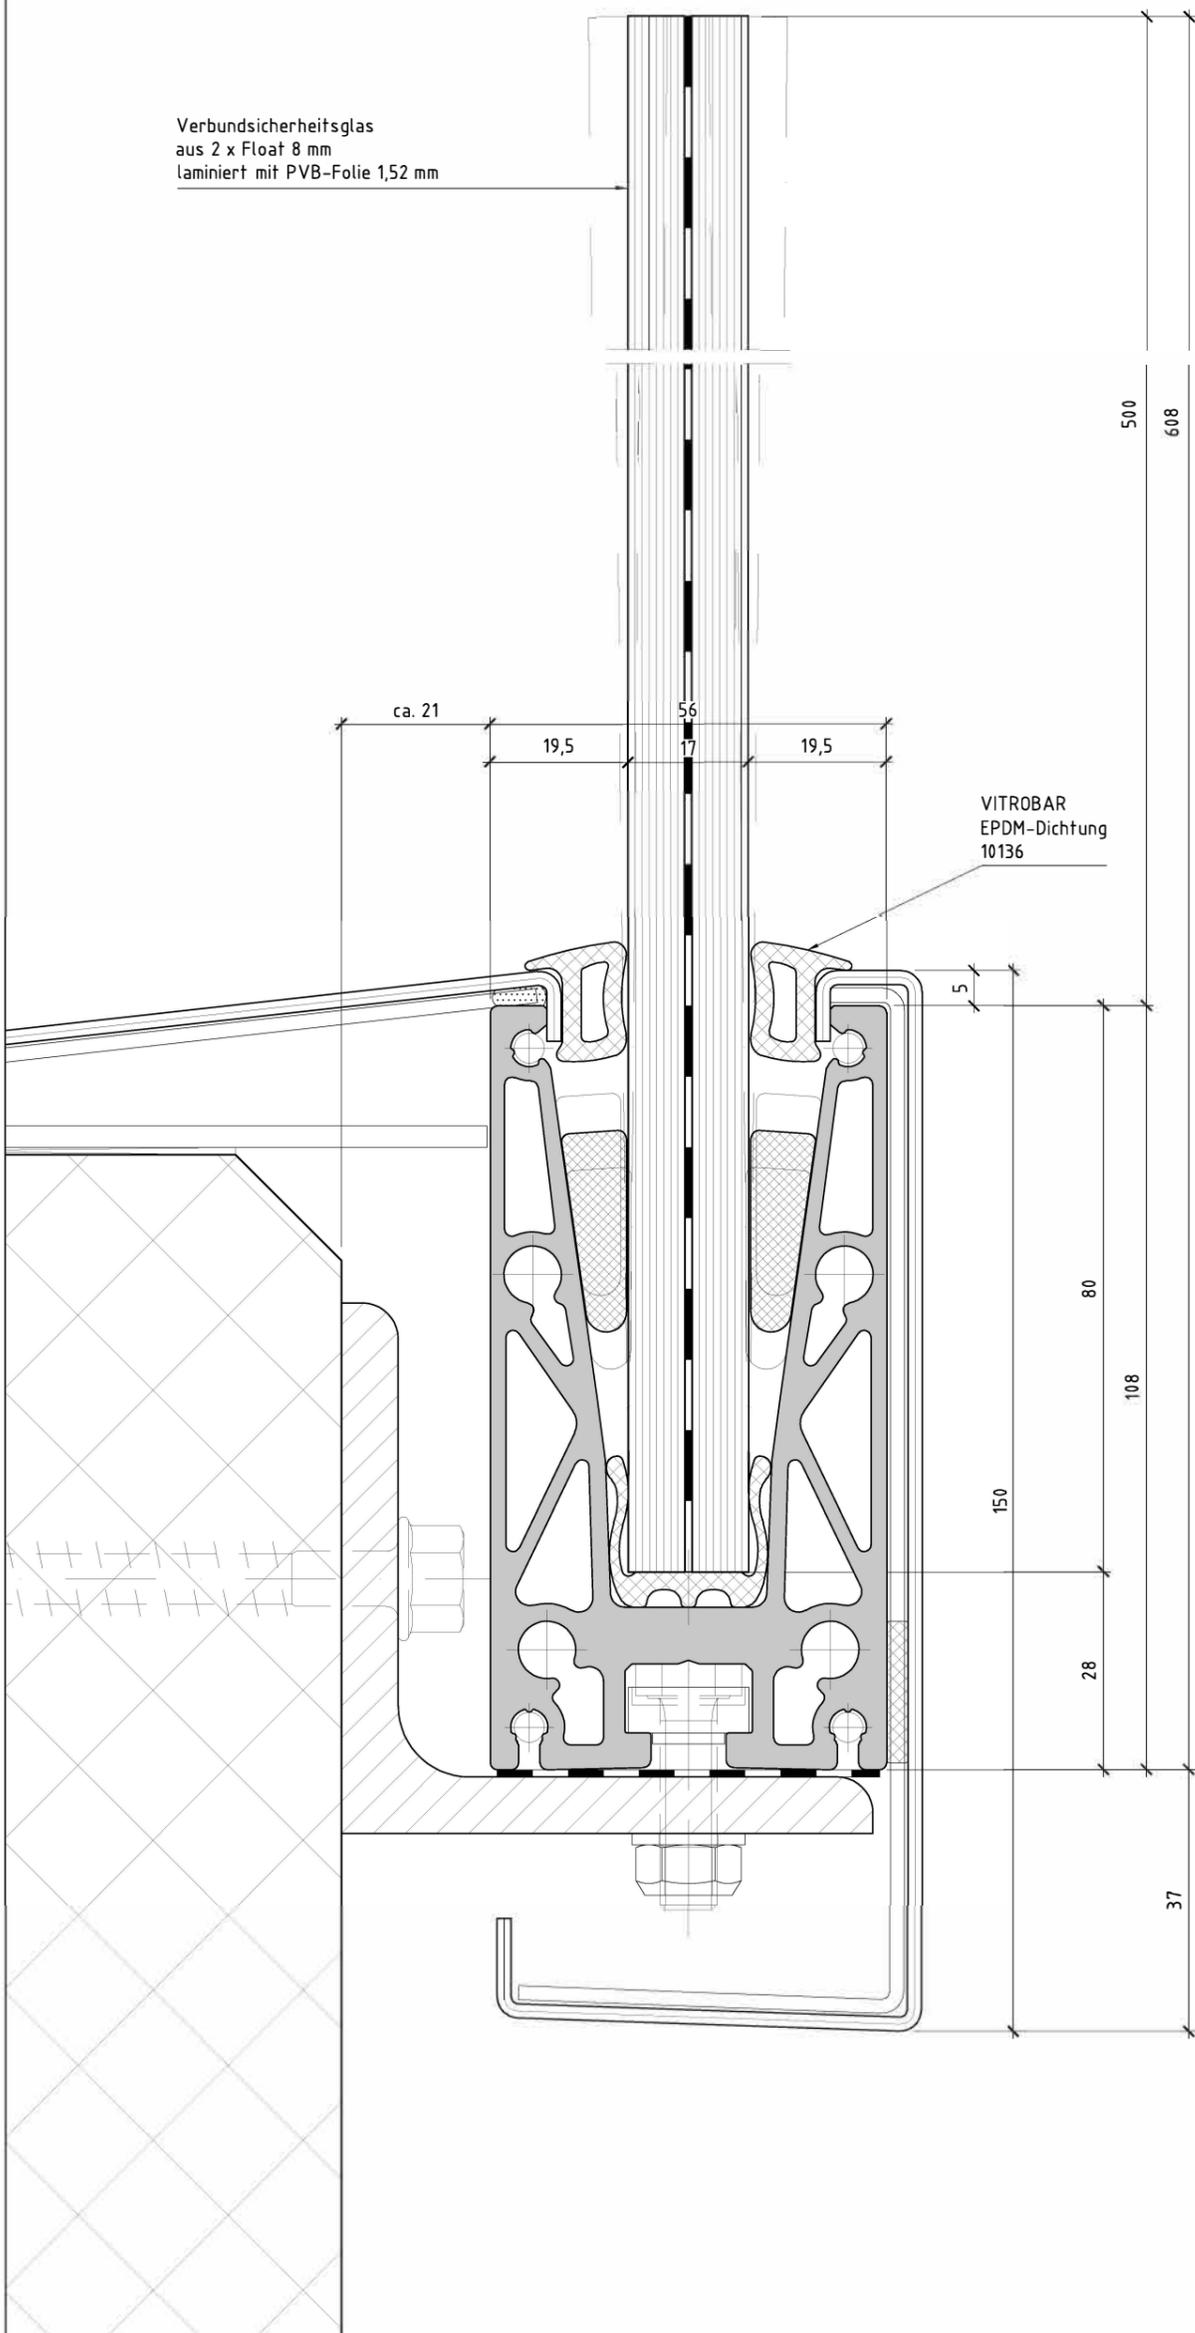

Vertikalschnitt V1 M1:5

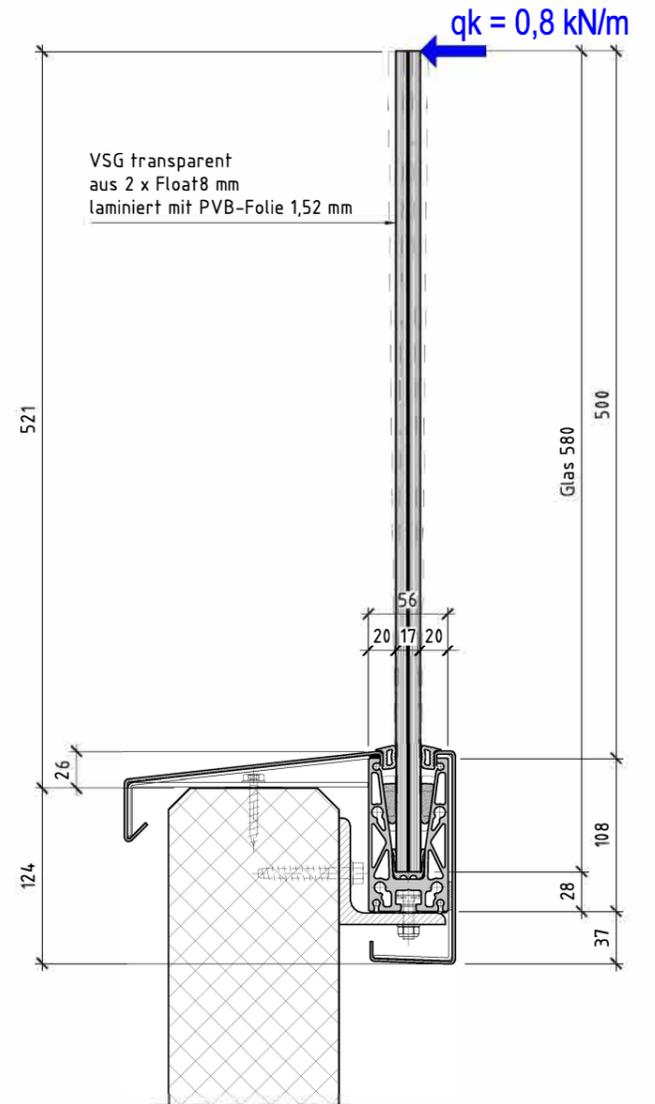


Bemessung Glas, Glaslagerung
und Befestigung Sockelprofil siehe
Bericht zur Statik VITROBAR®16T


Bemessung Unterkonstruktion und
Befestigung bauseits

Montage mit verdecktem Stahlwinkel seitlich an Betonbrüstung
mit Brüstungsabdeckung und Blende aus Aluminiumblech

Vertikalschnitt V2 M1:1

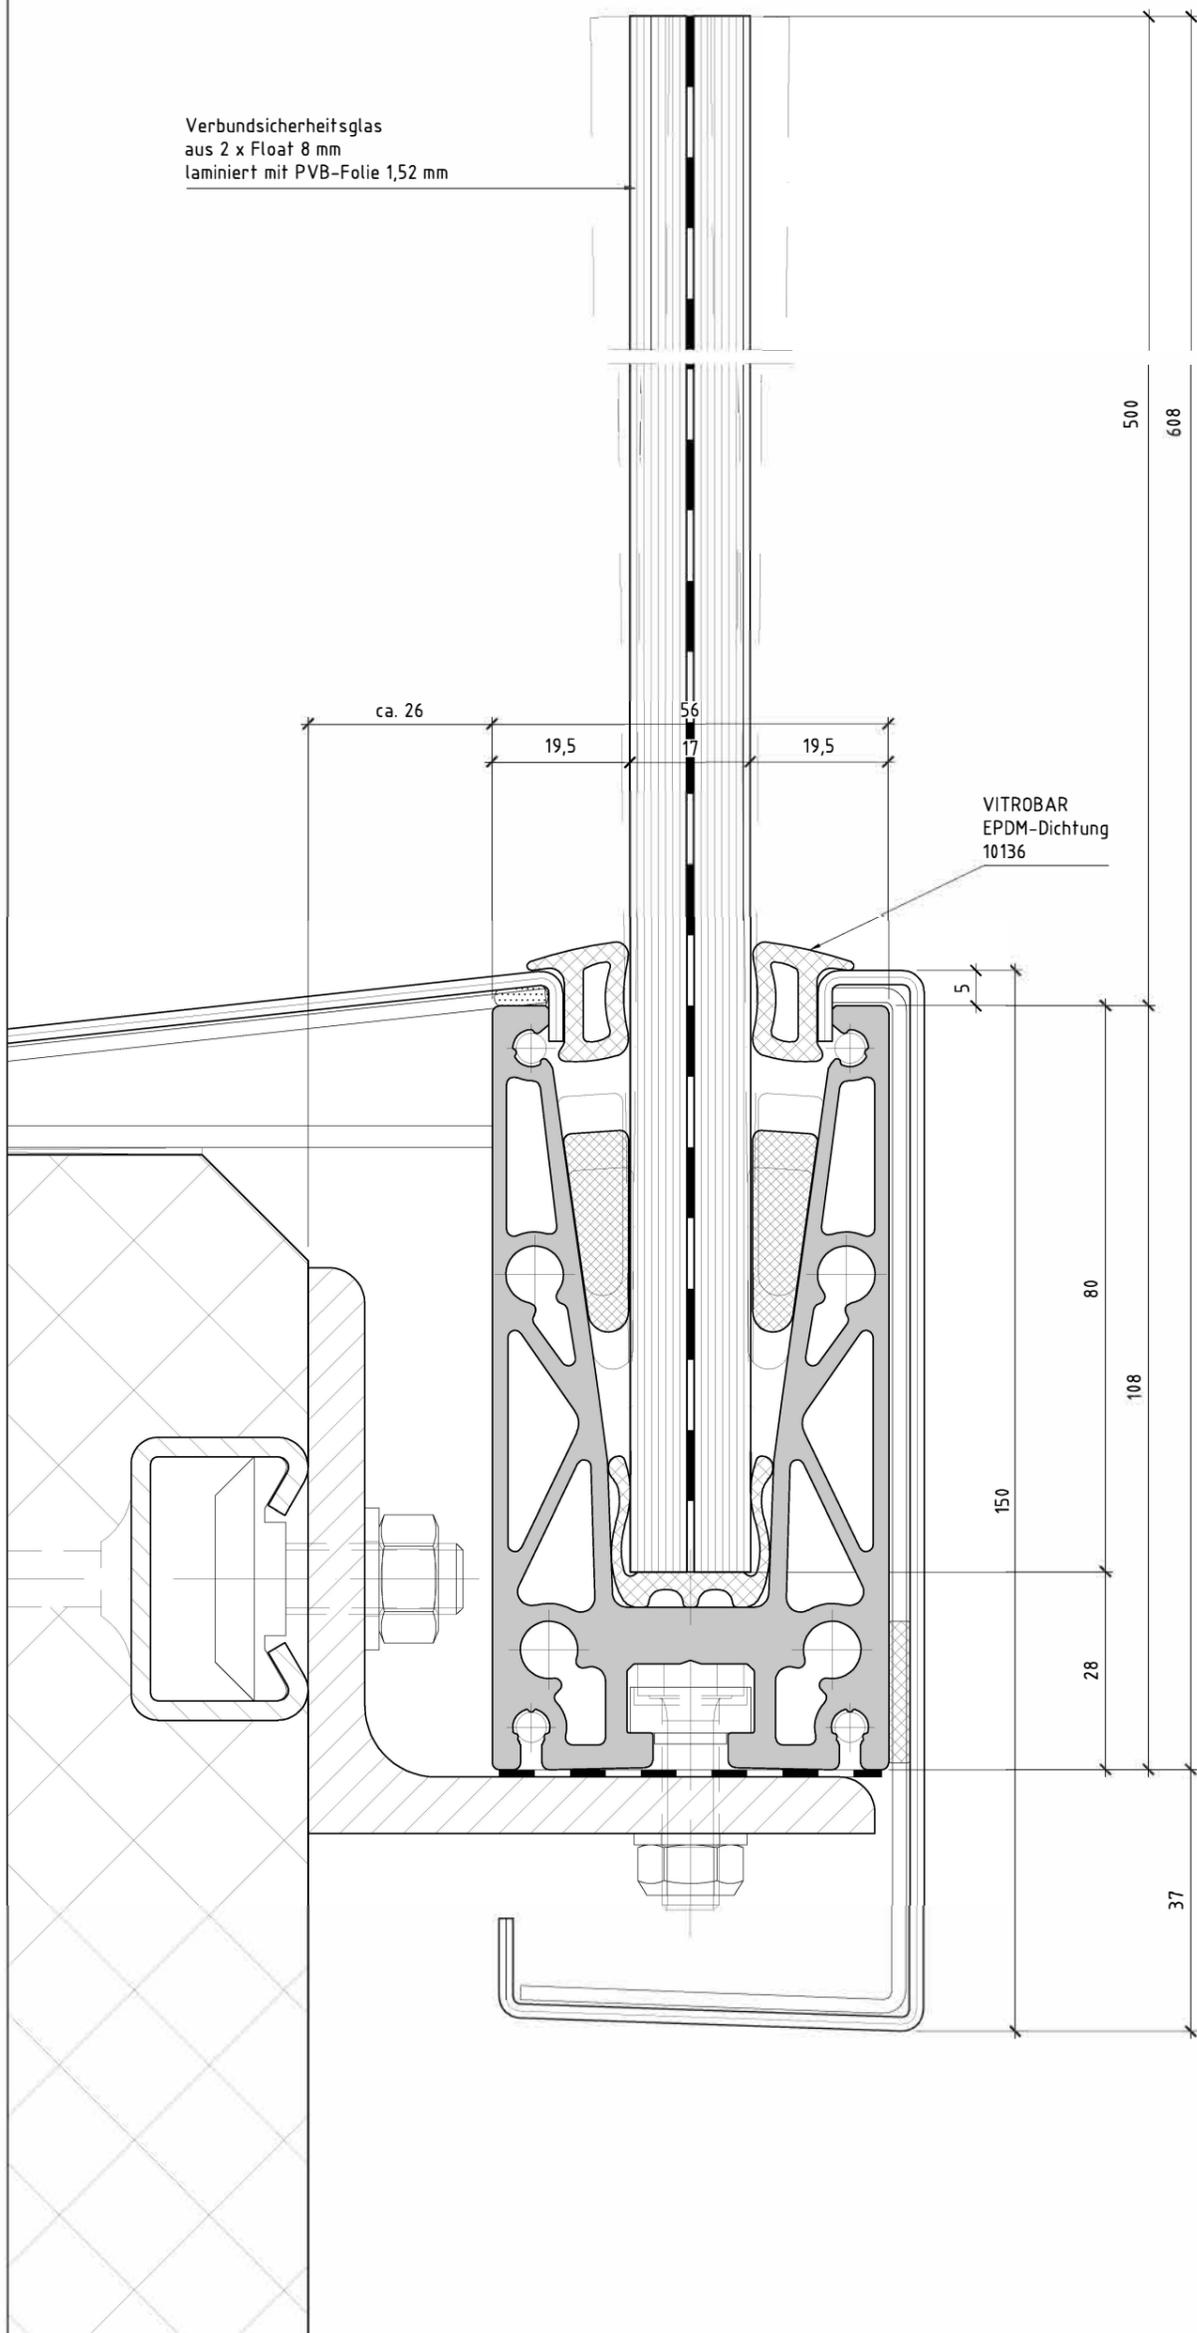

Vertikalschnitt V2 M1:5

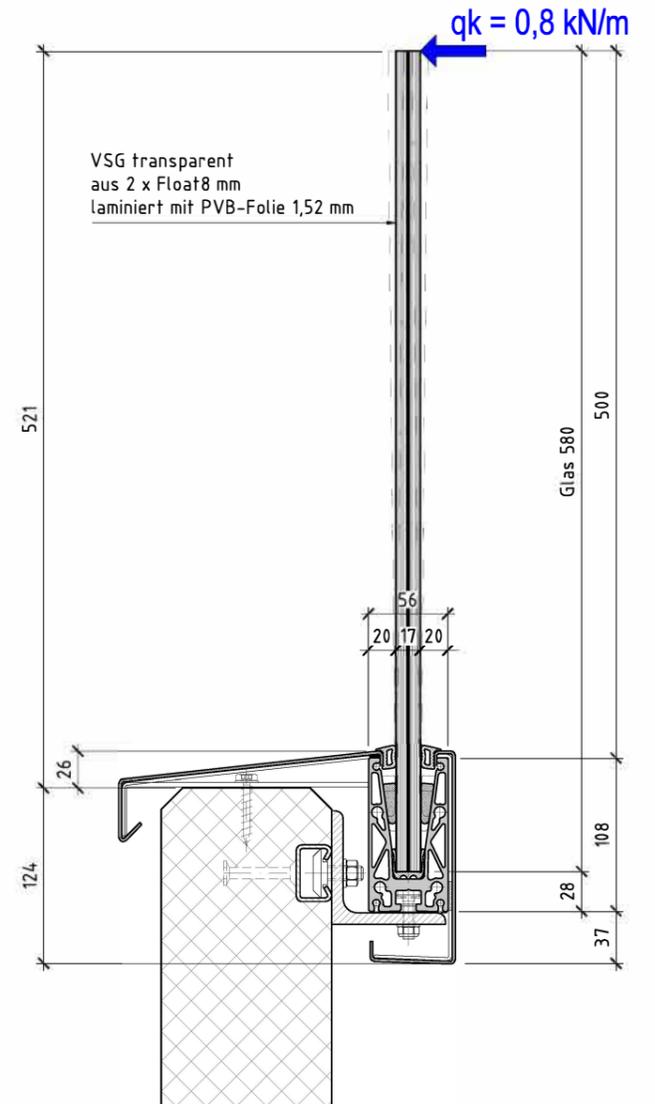



Bemessung Glas, Glaslagerung
und Befestigung Sockelprofil siehe
Bericht zur Statik VITROBAR®16T

Bemessung Unterkonstruktion und
Befestigung bauseits

Montage mit verdecktem Stahlwinkel seitlich an Betonbrüstung
mit Brüstungsabdeckung und Blende aus Aluminiumblech

Vertikalschnitt V3 M1:1

Vertikalschnitt V3 M1:5

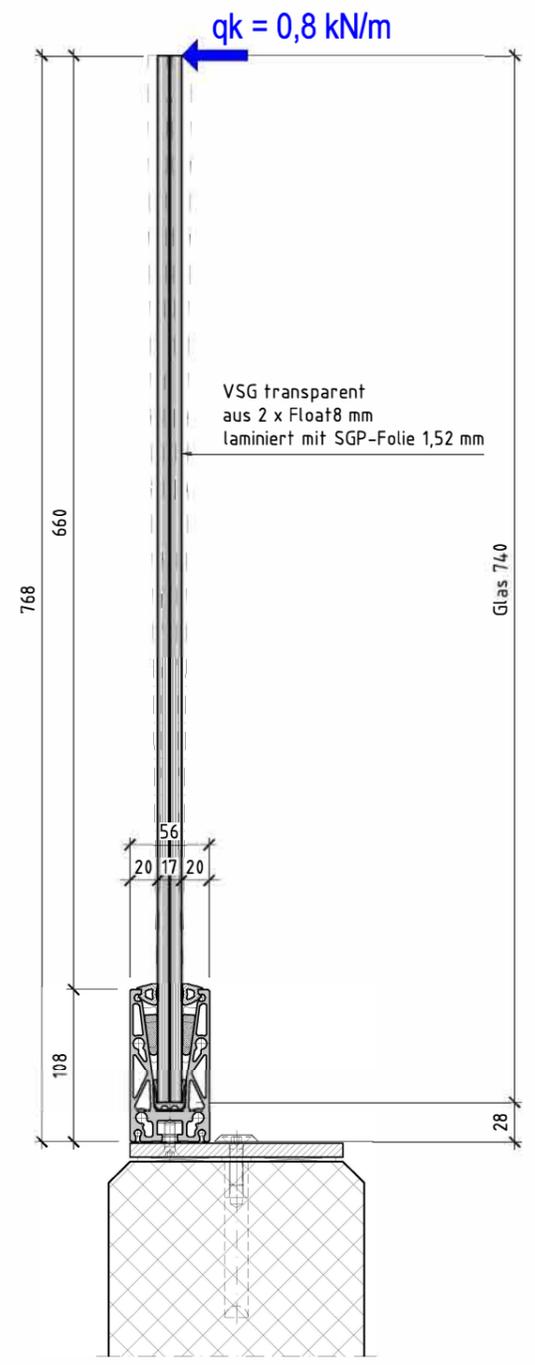
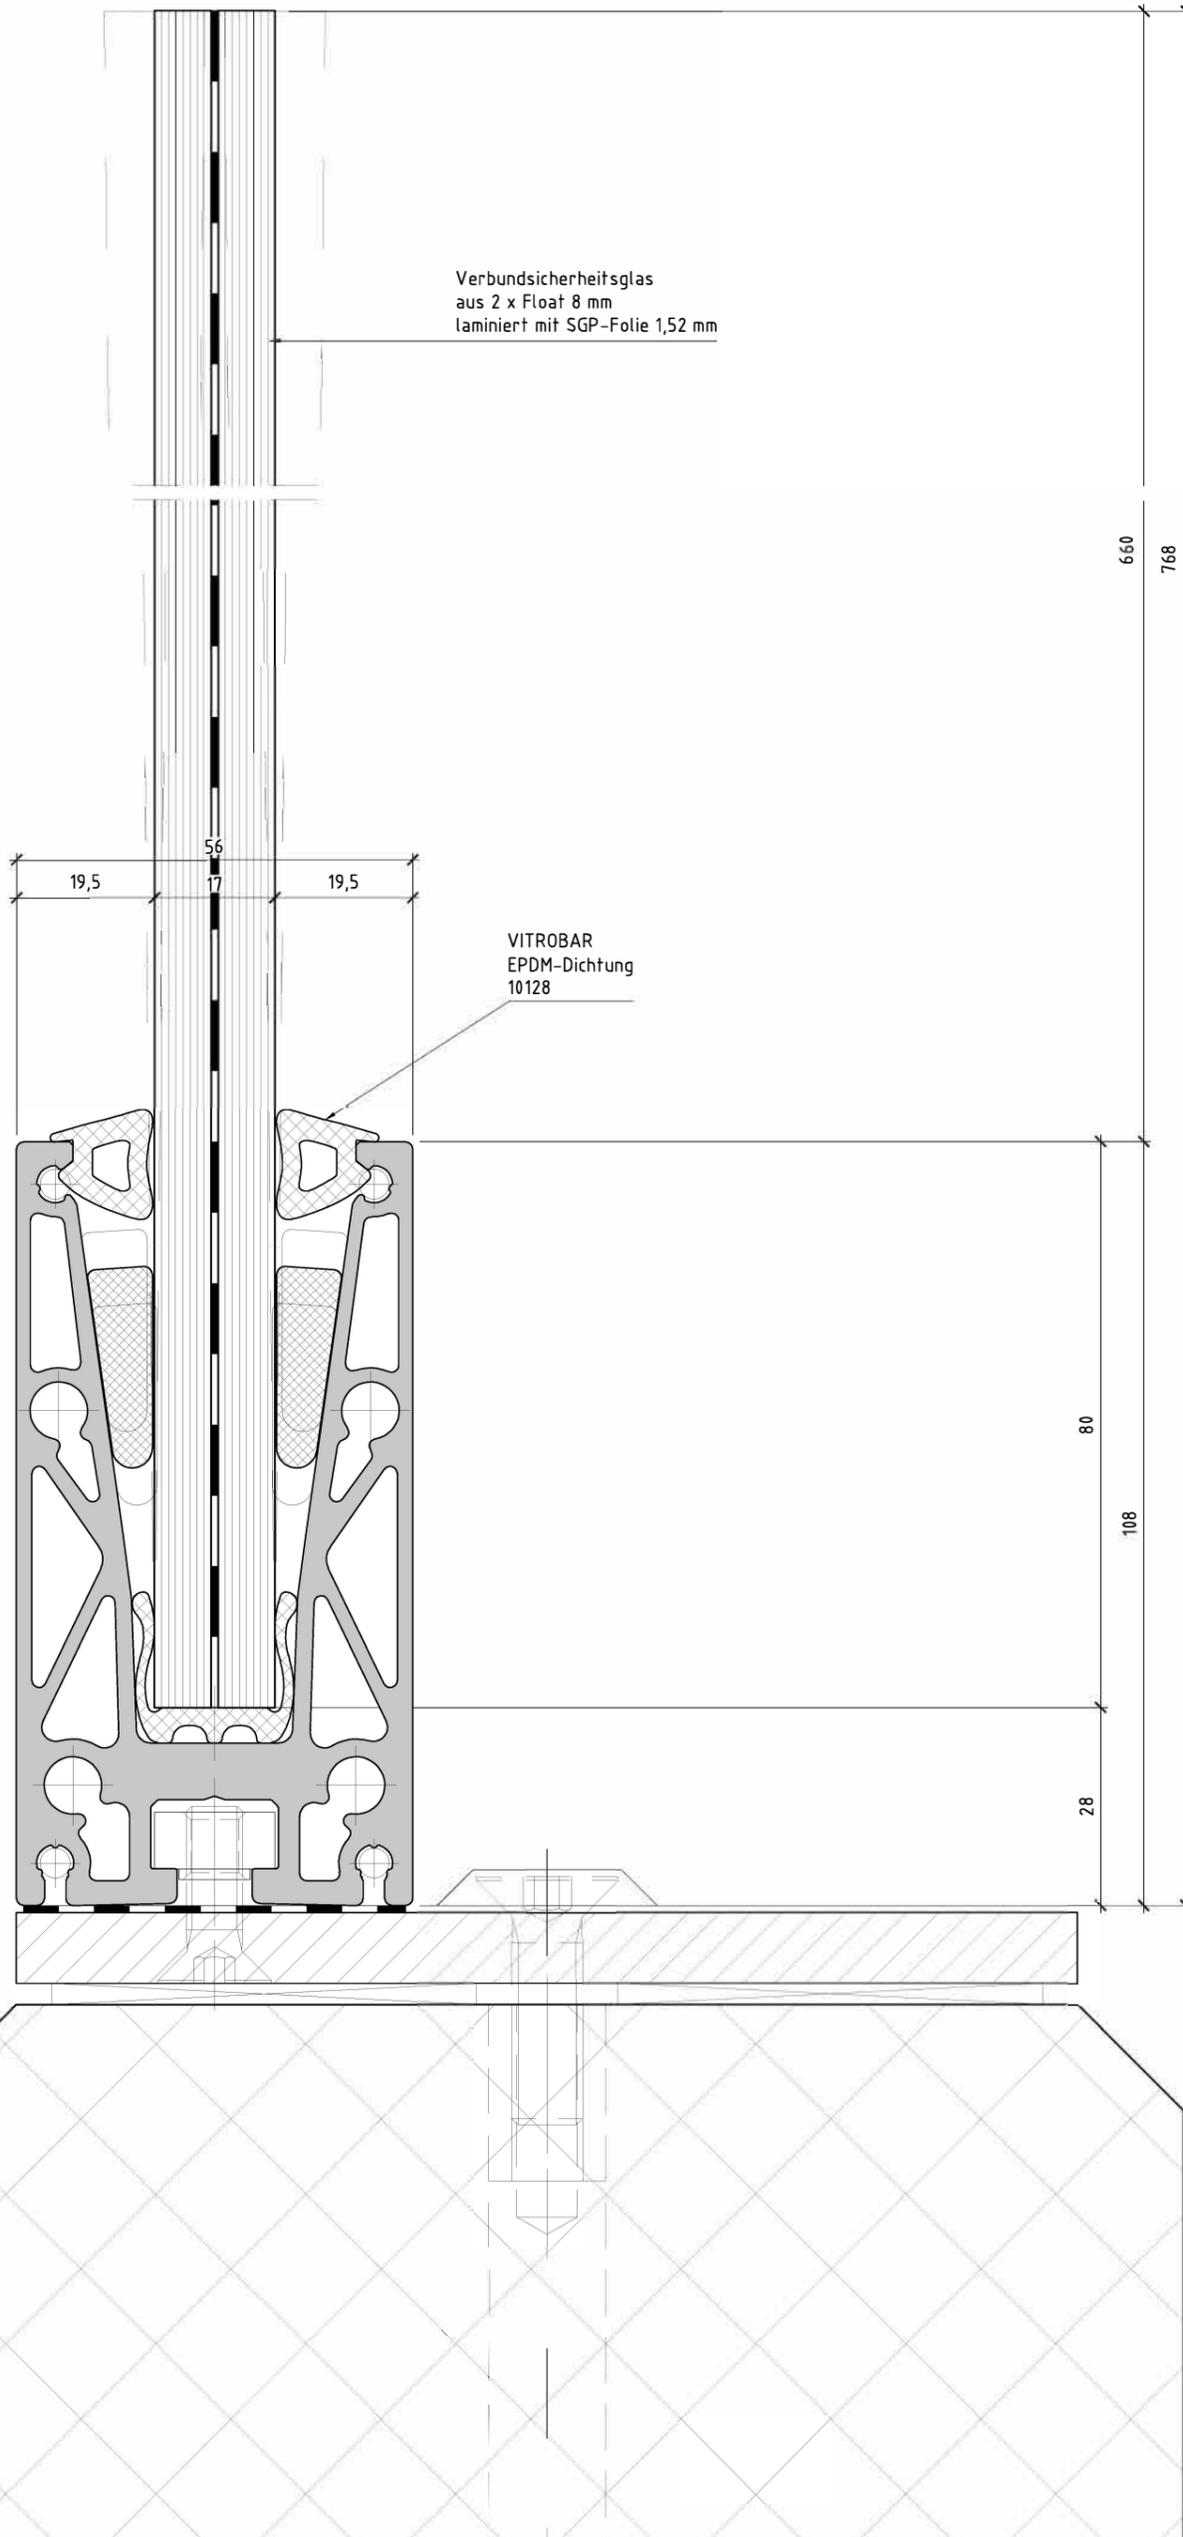


Bemessung Glas, Glaslagerung
und Befestigung Sockelprofil siehe
Bericht zur Statik VITROBAR®16T

Bemessung Unterkonstruktion und
Befestigung bauseits

Vertikalschnitt V4 M1:1

Vertikalschnitt V4 M1:5

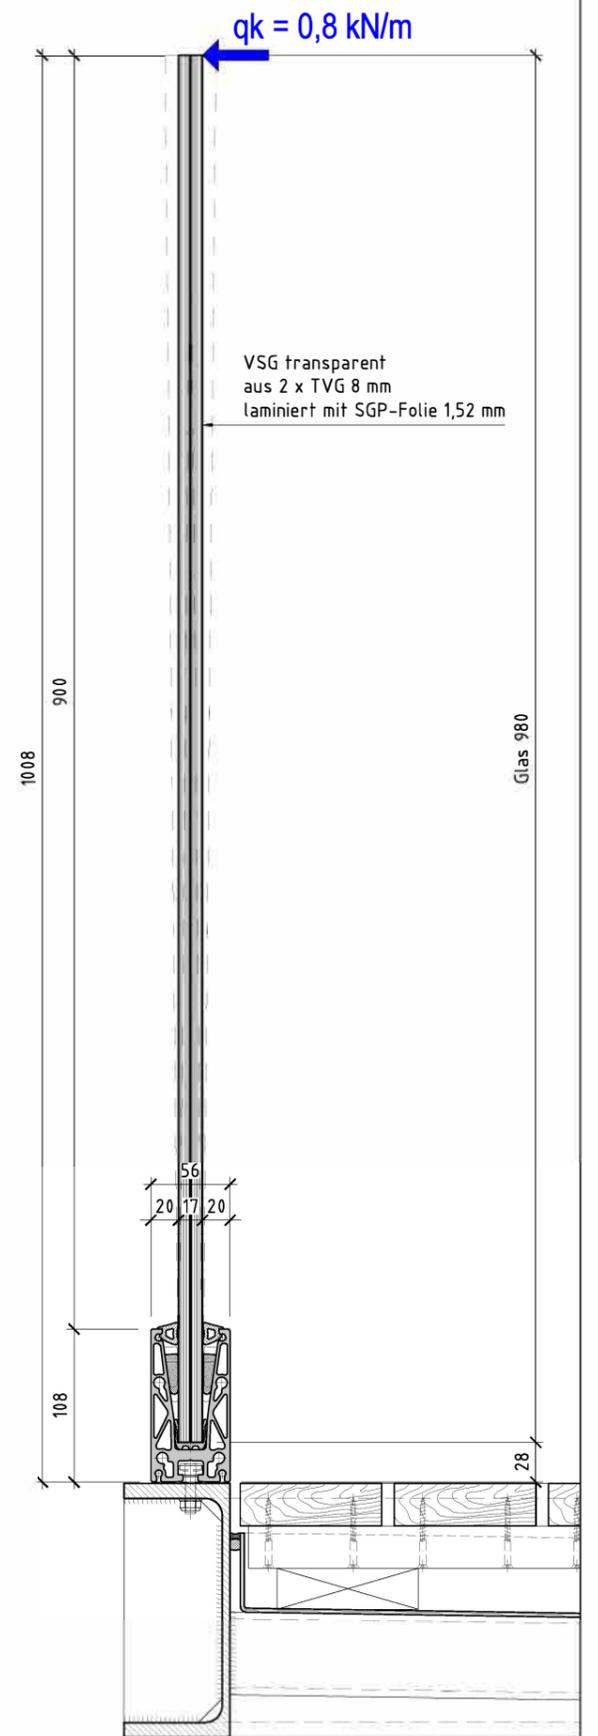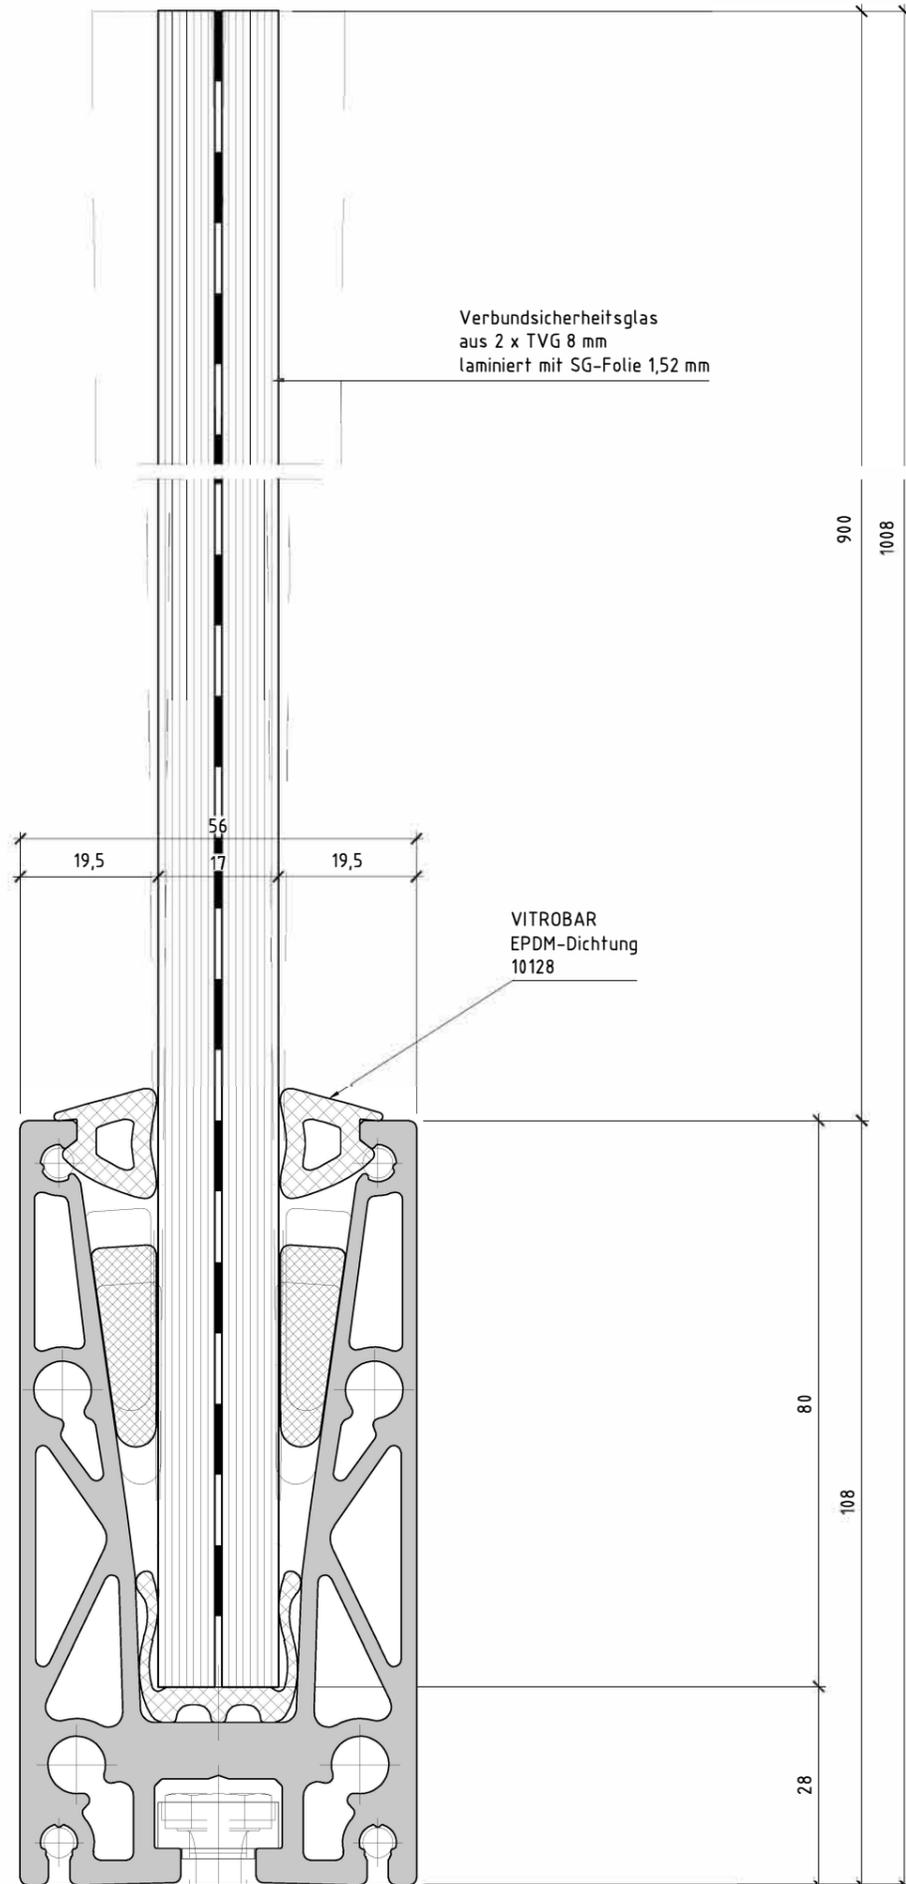


Bemessung Glas, Glaslagerung
und Befestigung Sockelprofil siehe
Bericht zur Statik VITROBAR®16T

Bemessung Unterkonstruktion und
Befestigung bauseits



Montage auf Stahlprofil verschraubt

VITROBAR®16T, 2020-05-05 LE

Vertikalschnitt V4OS - M1:1

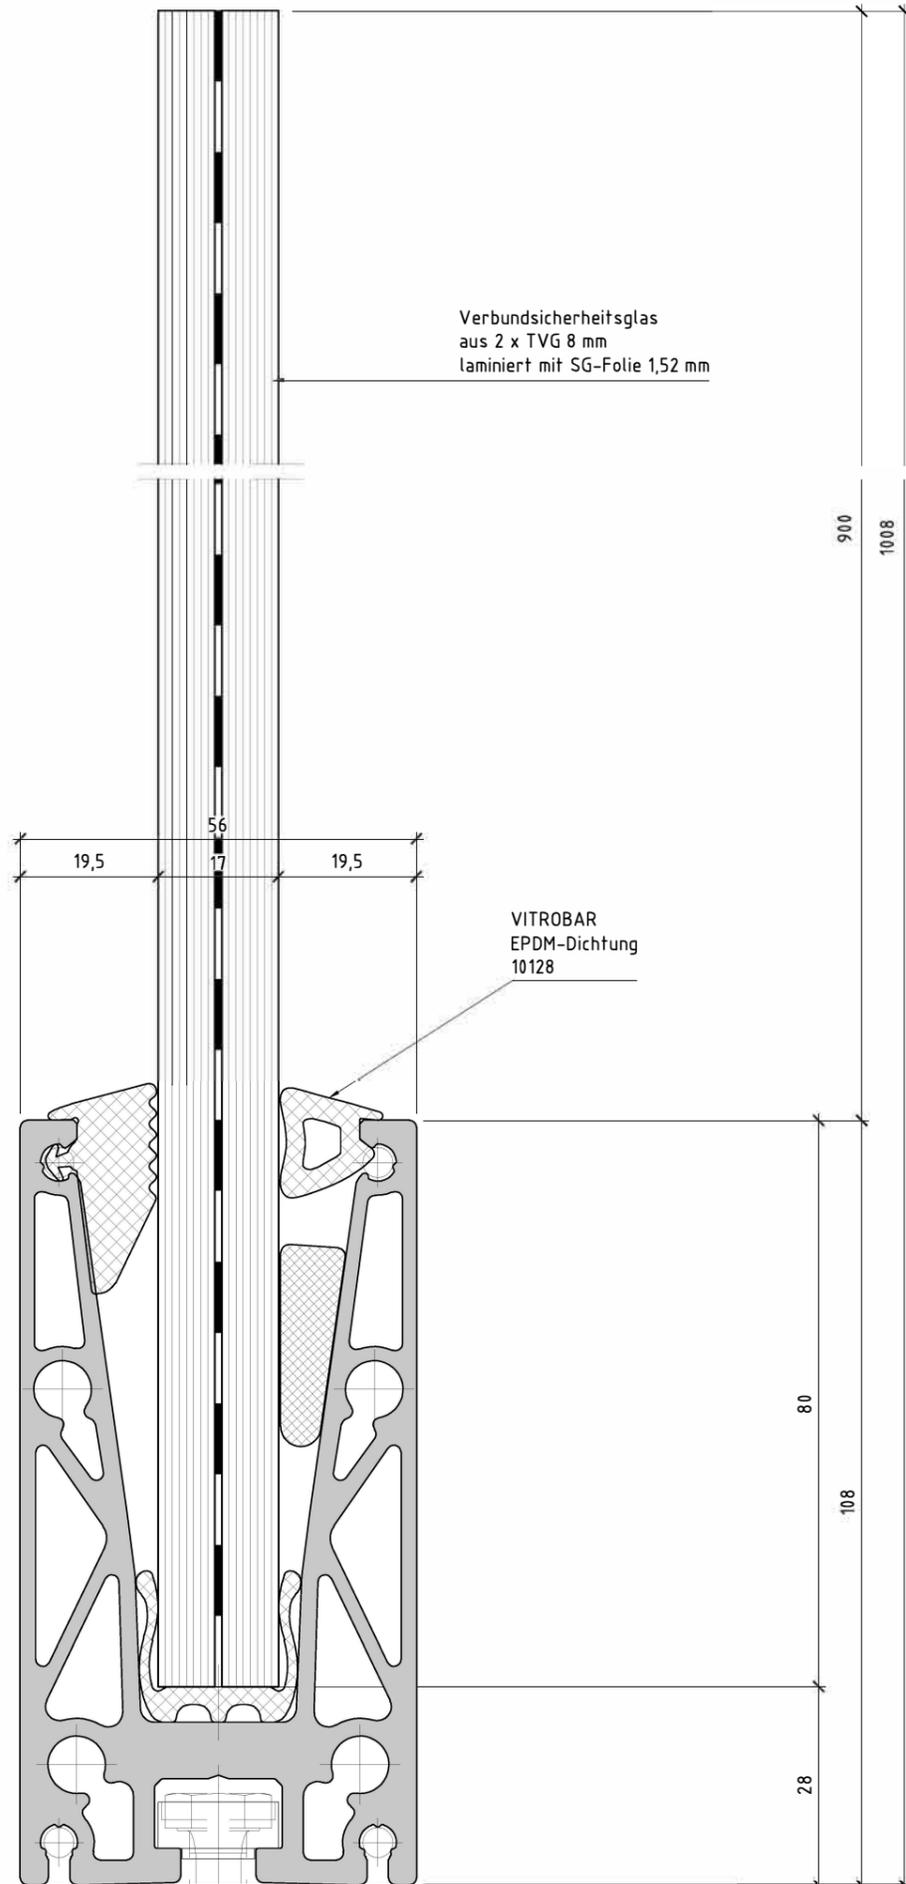

Vertikalschnitt V4OS - M1:5

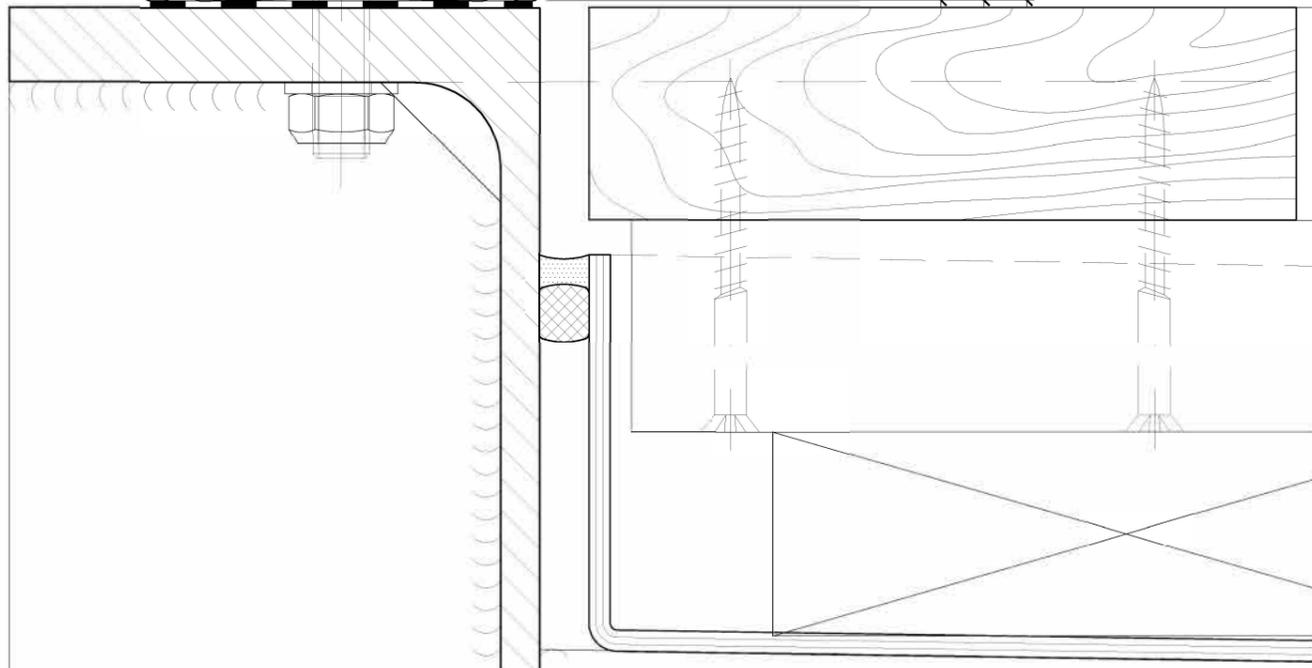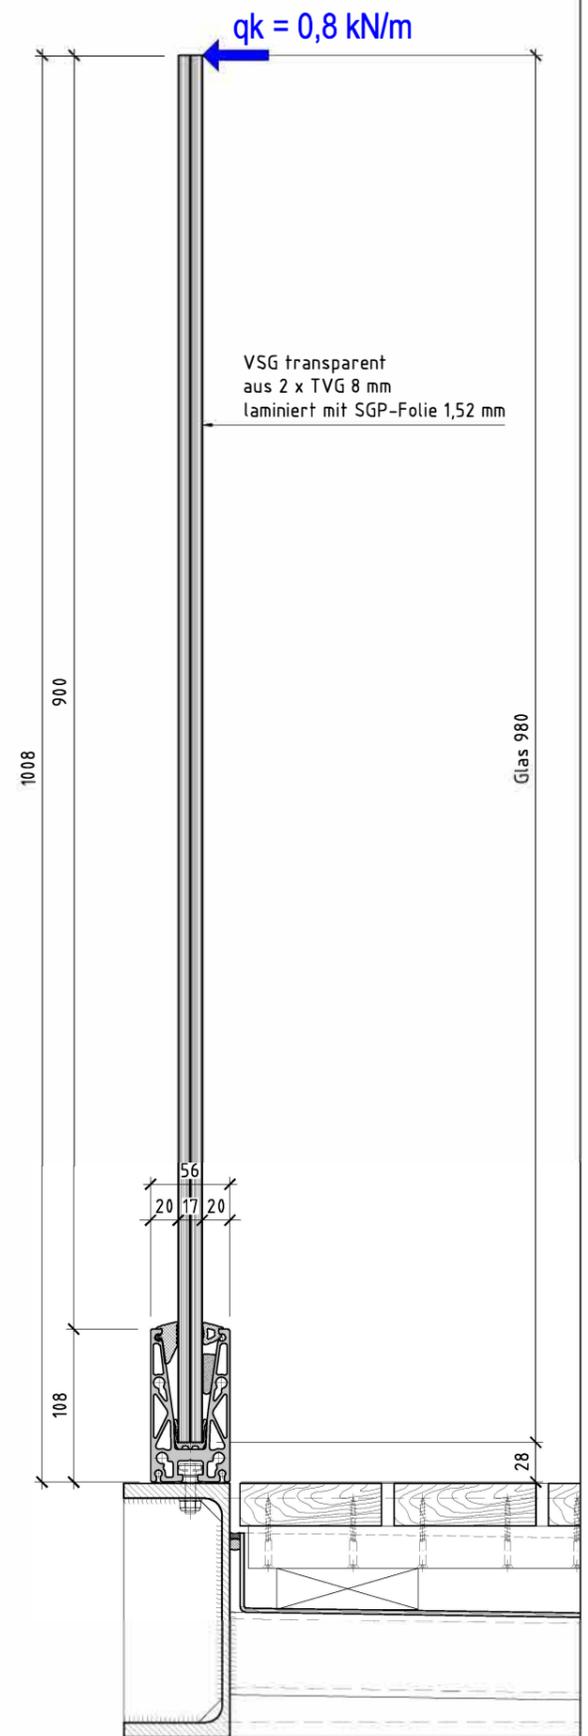


Bemessung Glas, Glaslagerung
und Befestigung Sockelprofil siehe
Bericht zur Statik VITROBAR®16T

Bemessung Unterkonstruktion und
Befestigung bauseits

Vertikalschnitt V5 M1:2

$q_k = 0,8 \text{ kN/m}$

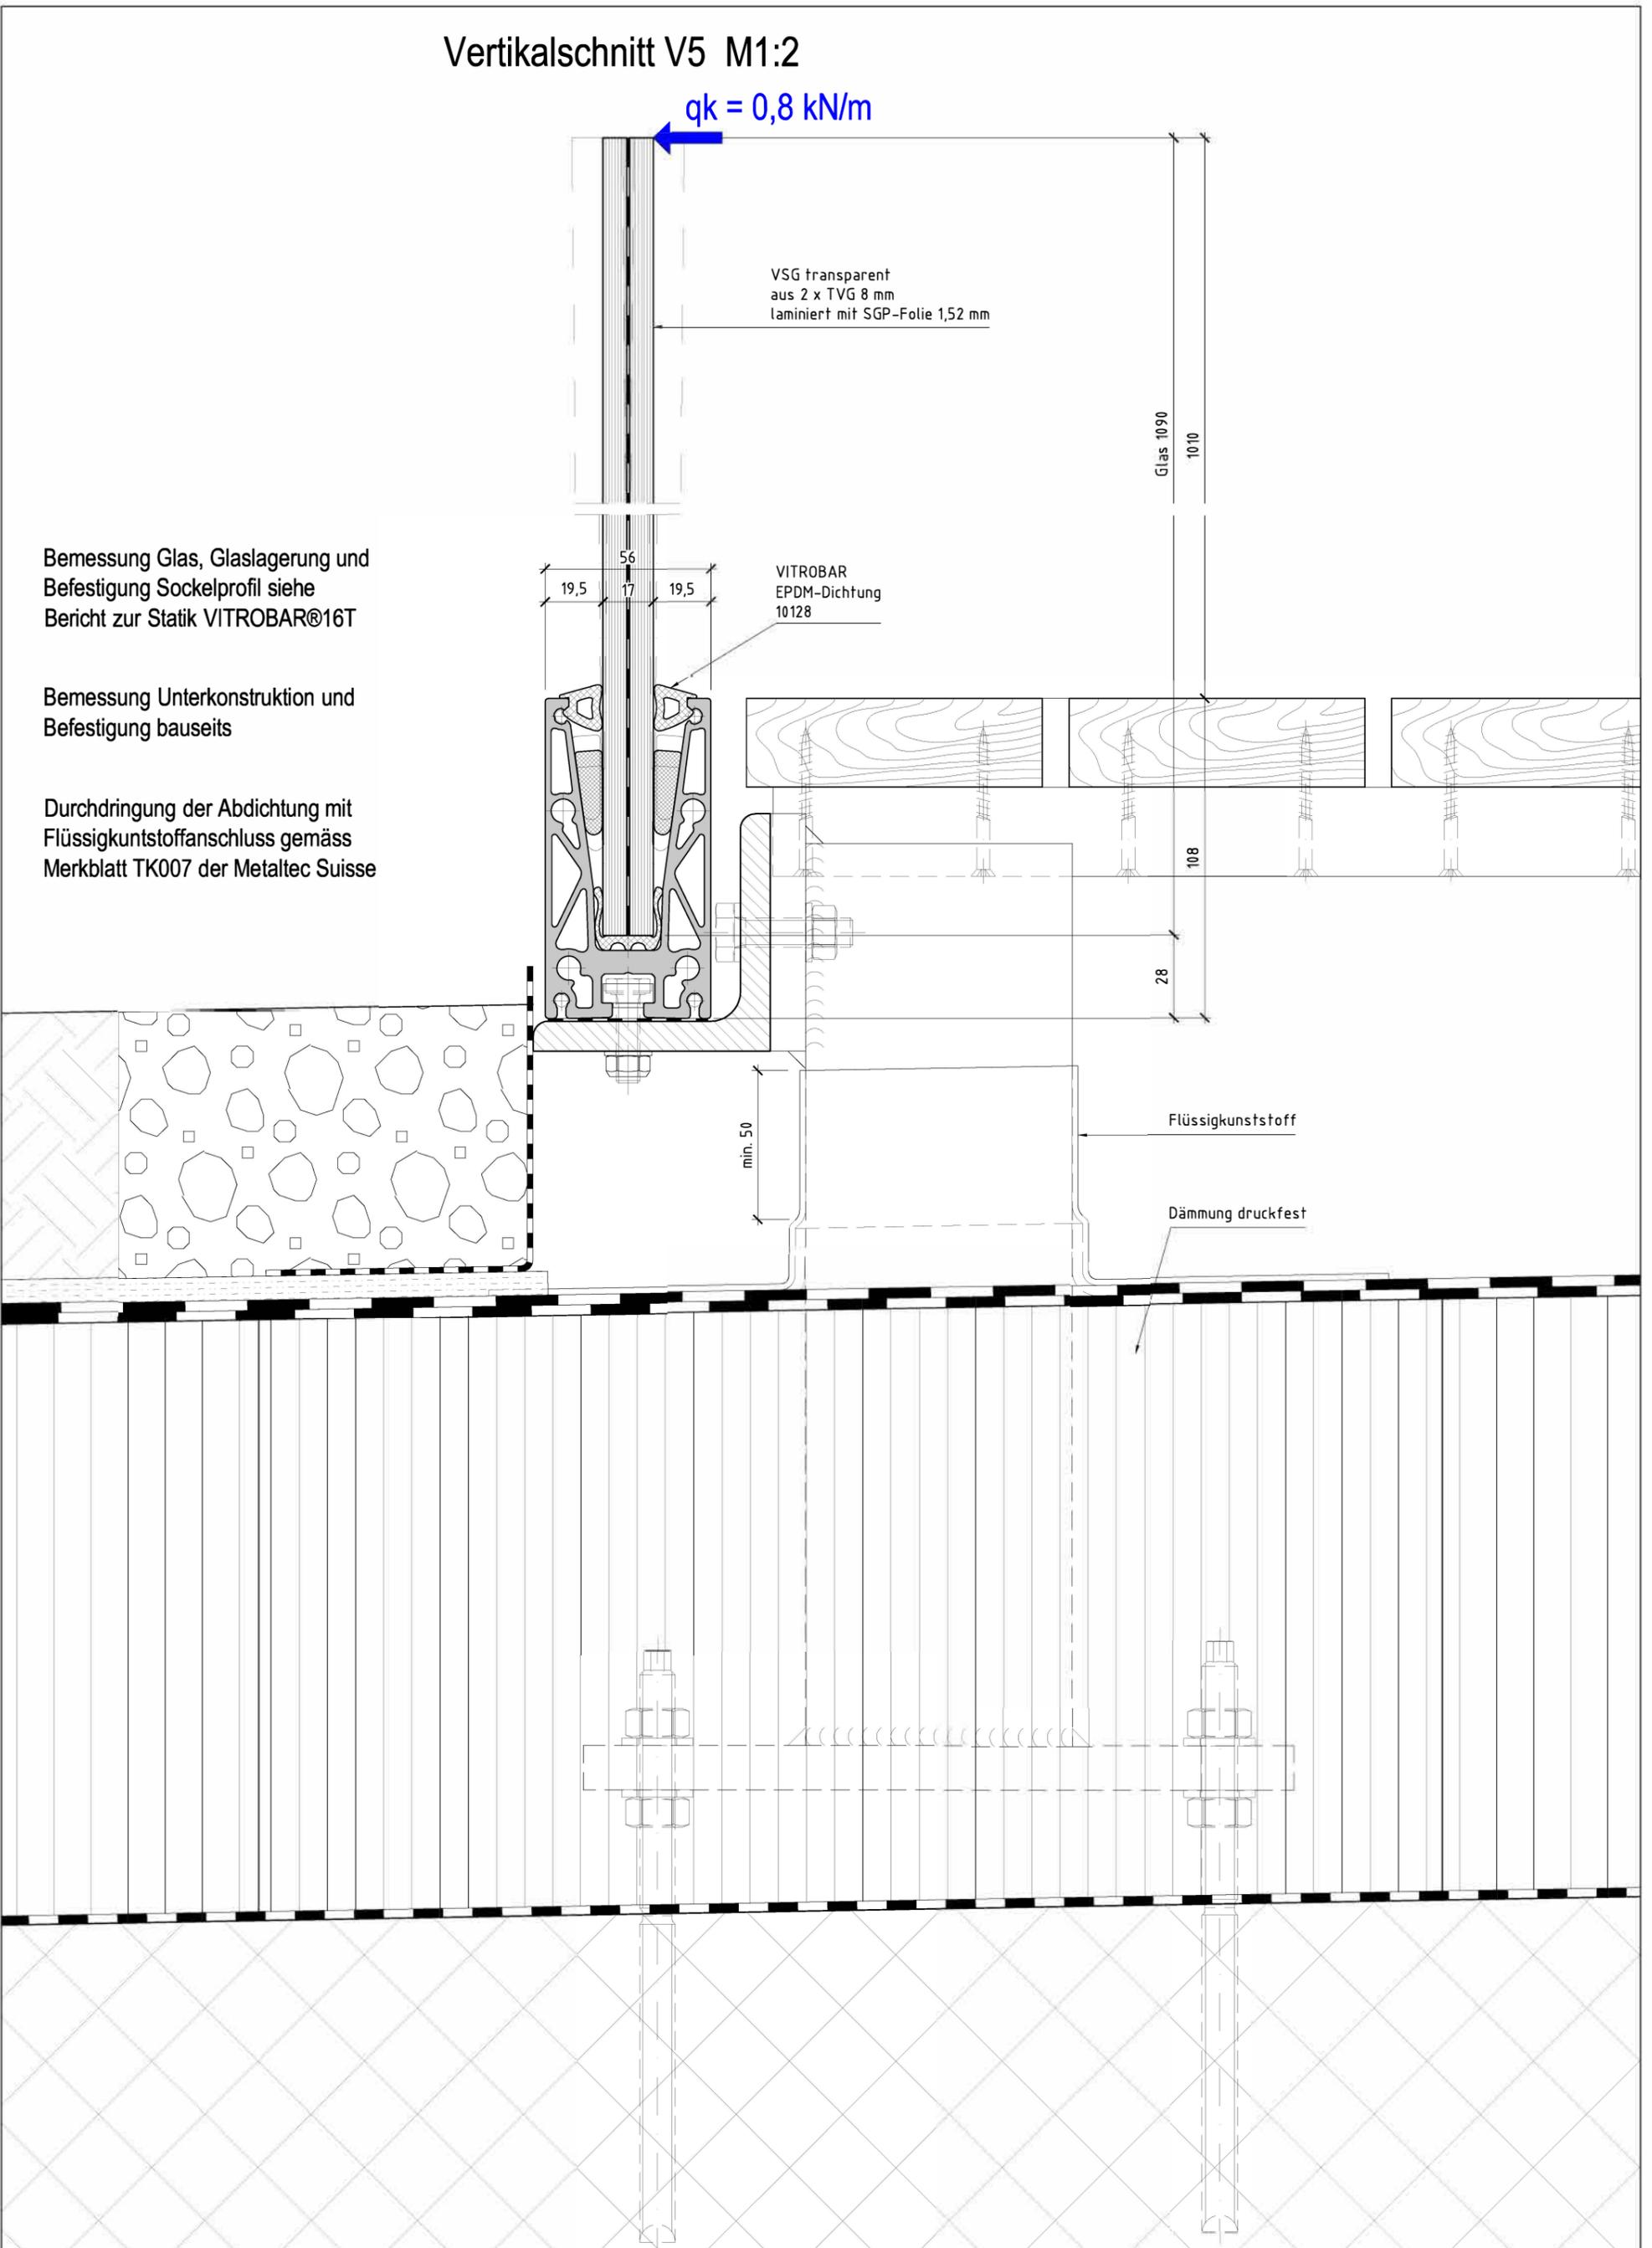


Bemessung Glas, Glaslagerung und Befestigung Sockelprofil siehe Bericht zur Statik VITROBAR®16T

Bemessung Unterkonstruktion und Befestigung bauseits

Durchdringung der Abdichtung mit Flüssigkunststoffanschluss gemäss Merkblatt TK007 der Metaltec Suisse


Querschnitt M 1:1

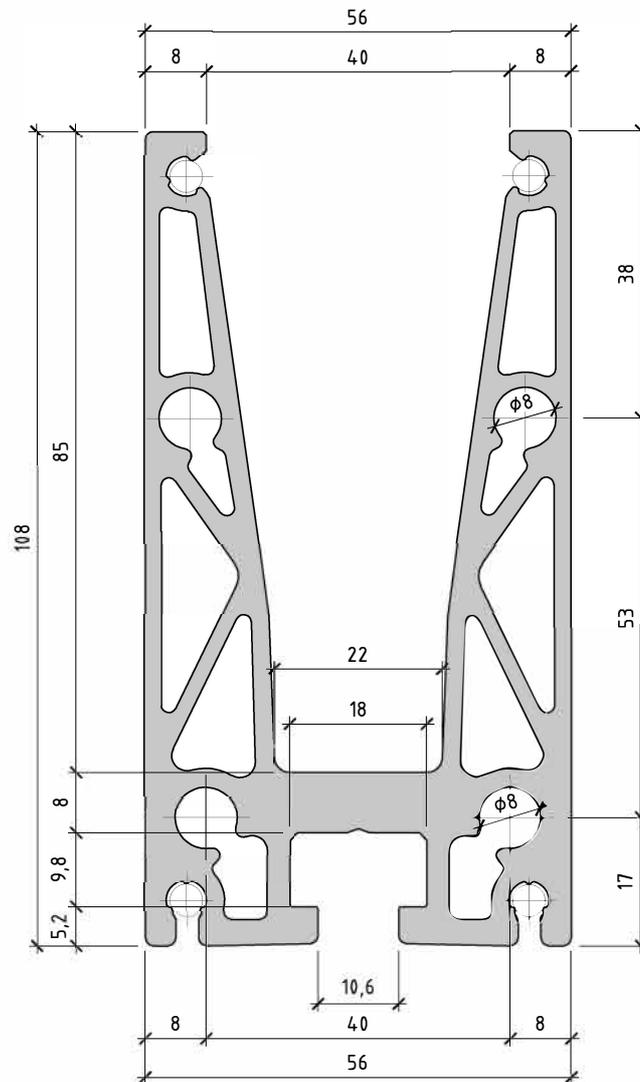

Gewicht 4,697 kg/m

10160 - Abschlussdeckel aus Aluminiumblech (Eloxalqualität Peraluman 101) Dicke 3 mm

Senklöcher für Linsen-/Senkkopf-Blechsrauben $\varnothing 4,8$

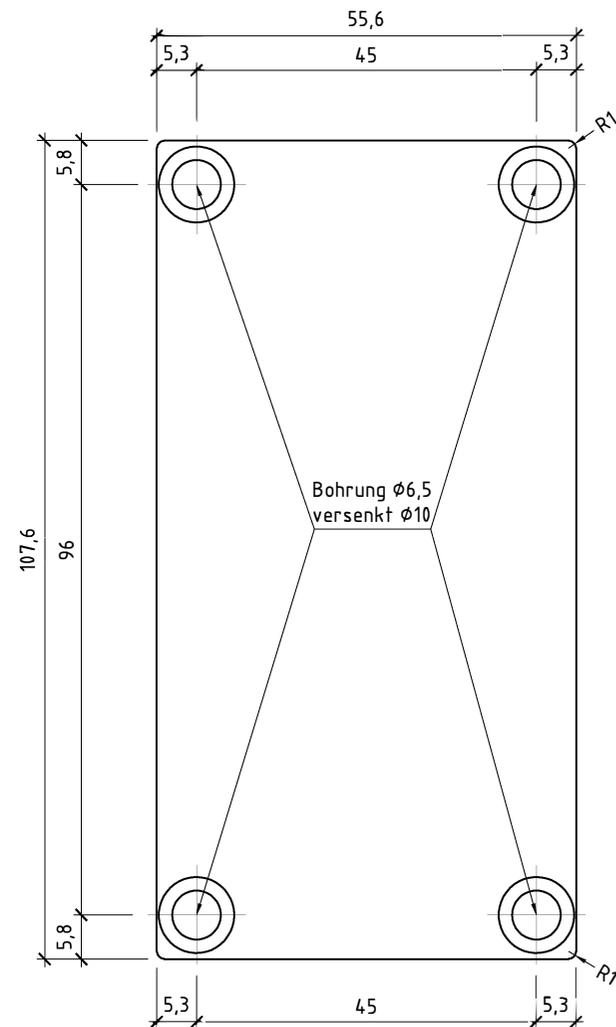

U-Profil in Edelstahl 1.4301 geschliffen - M1:1

