HÖRMANN
Amshausen

ET500 Horinzontalschnitt
leichte Ausführung
Einbau hinter der Öffnung

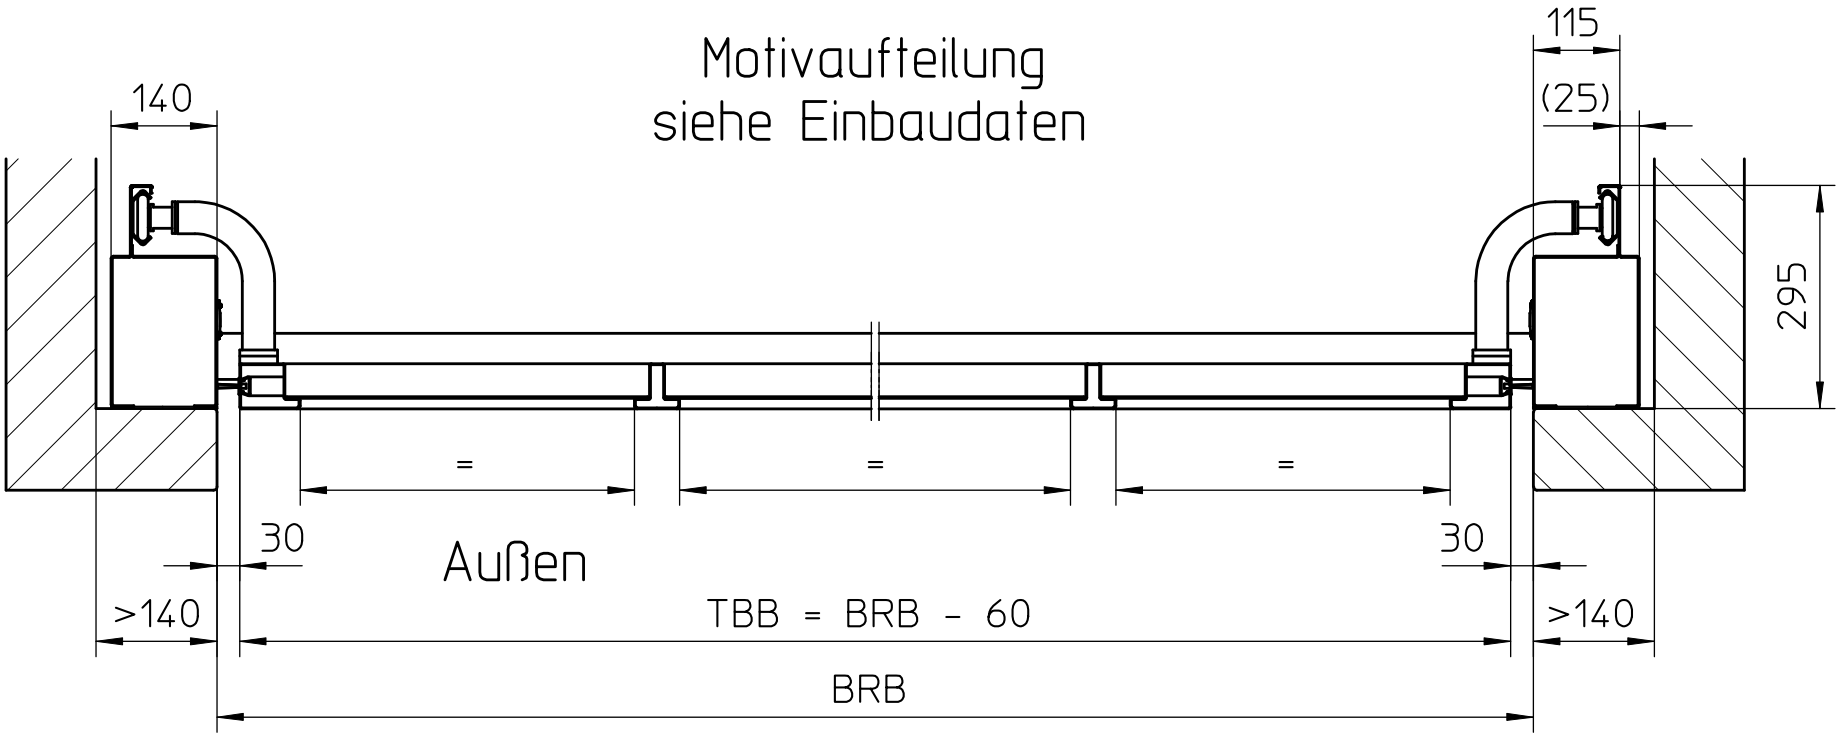

BRB = Bauricht Breite = Bestellmaß
TBB = Torblatt Breite

Format:	M	Klasse:	Stand:	Zeichn.- Nr.	
DIN A4	1:10	000-00000	03 - 2014	ET 0001 V 00	Kapitel I

Zeichnung dient nur zur Information und unterliegt nicht dem Aenderungsdienst