HÖRMANN
Amshausen

# ET500 Horizontalschnitt schwere Ausführung Einbau hinter der Öffnung

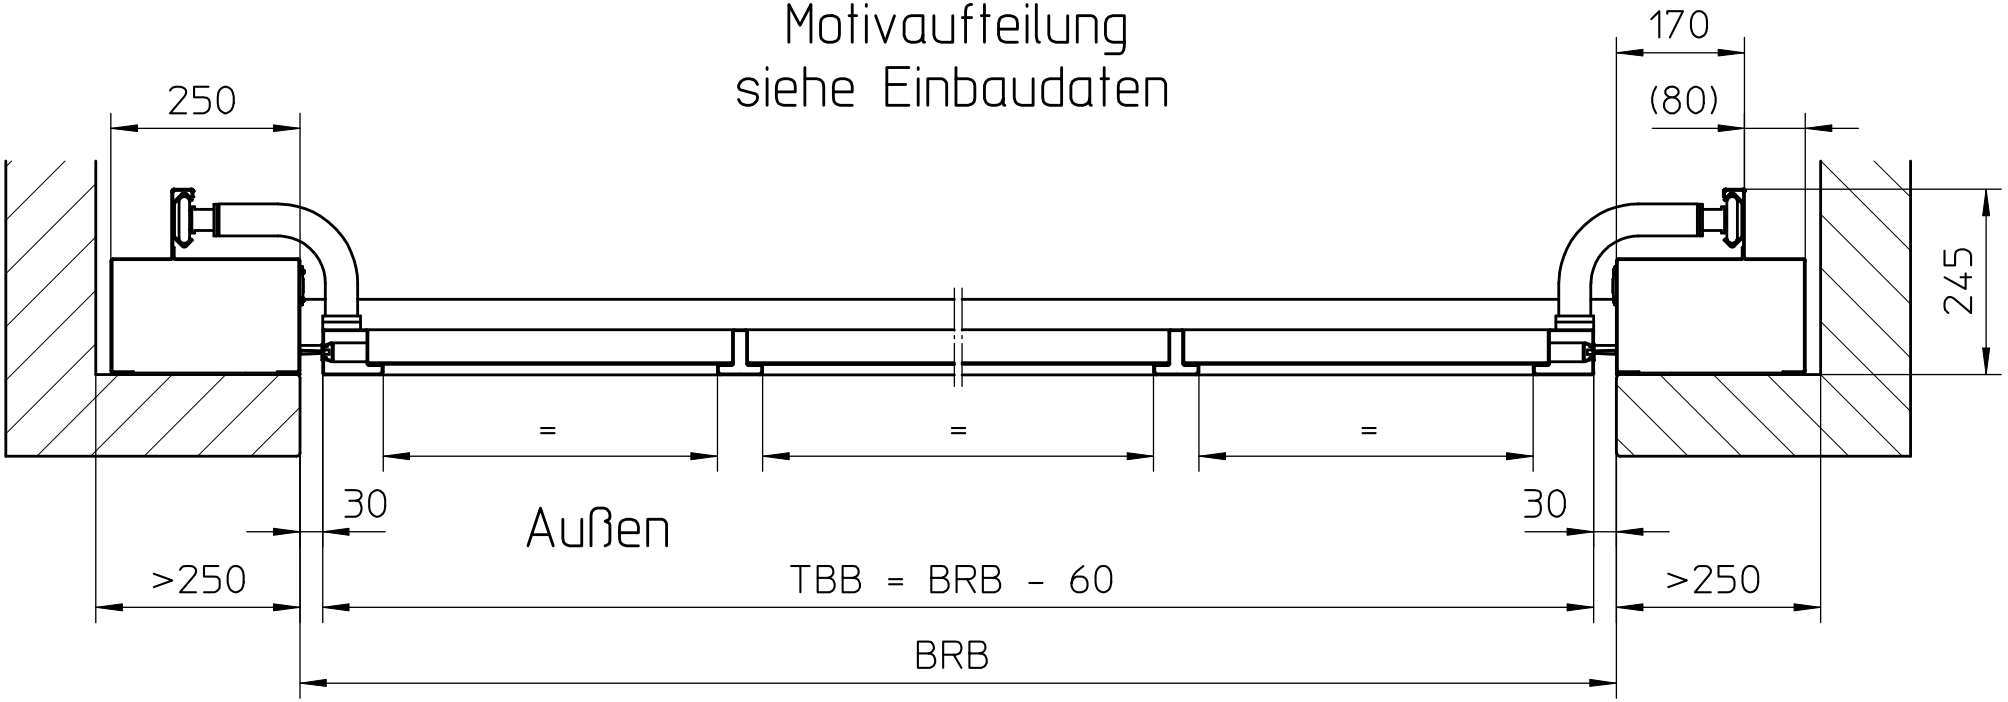


Zeichnung dient nur zur Information und unterliegt nicht dem Aenderungsdienst

BRB = Bauricht Breite = Bestellmaß
TBB = Torblatt Breite

| Format: | M | Klasse: | Stand: | Zeichn.- Nr. | |
|---|---|---|---|---|---|
| DIN A4 | 1:10 | 000-00000 | 03 - 2014 | ET 0003 V 00 | Kapitel I |