


Dachziegel-Bestellung: Pultziegel Standard (90°) Flachdach-Ziegel F 12 Ü - Süd

Bauvorhaben: _____

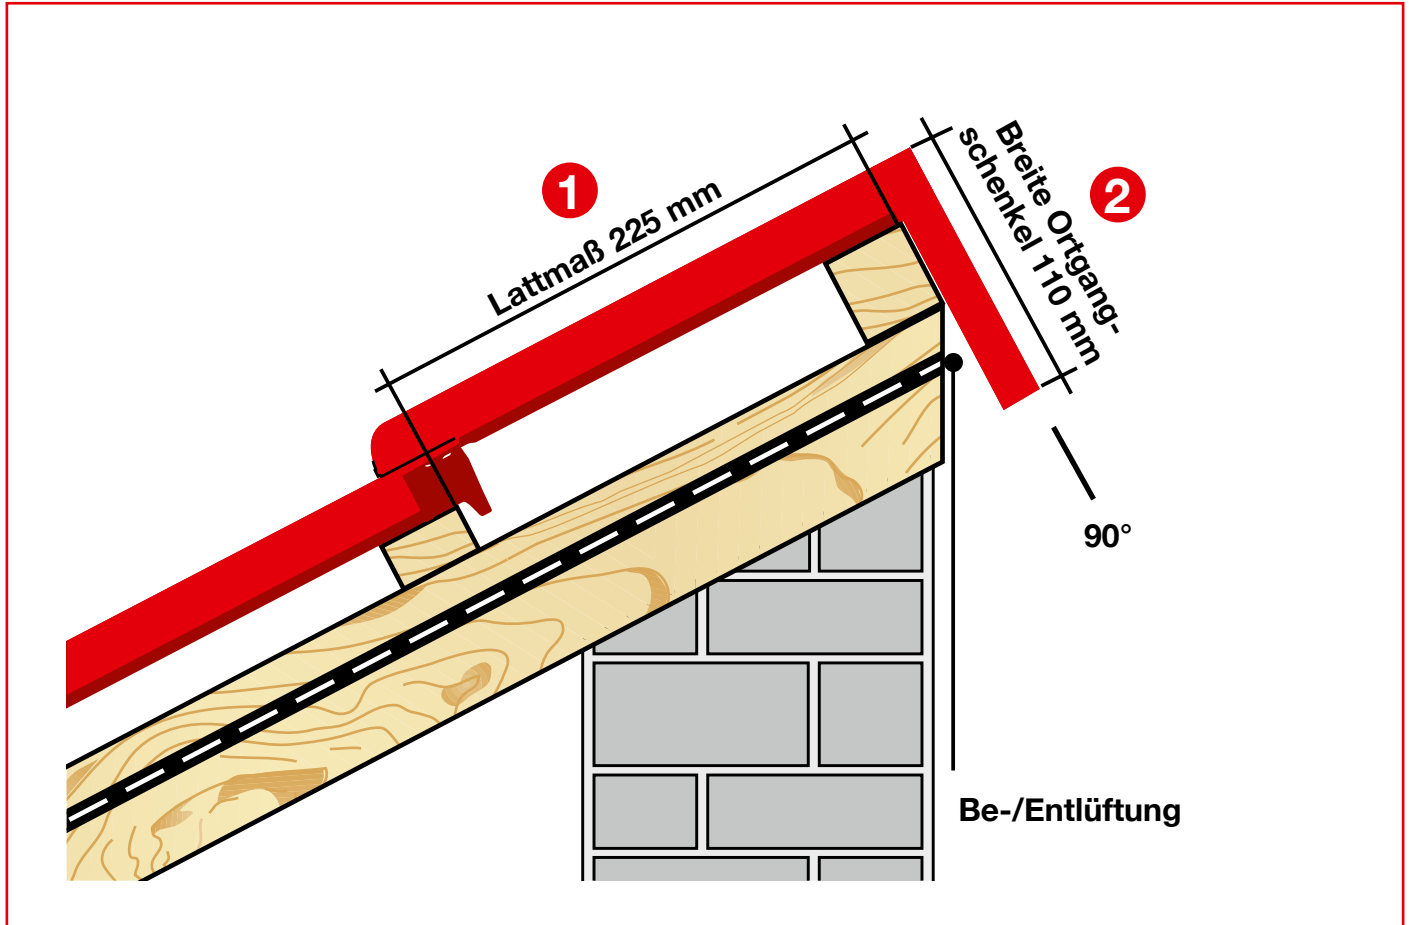

Schraubloch werksseitig.

Information zu Befestigung (0,6kN/Meter): Jeder Pultziegel, Holzschraube $d=4,5$ mm – Einschraubtiefe 24 mm
Andere Befestigungsmittel sind nachzuweisen.
Die Verschraubung ist dauerelastisch abzudichten (z.B. Spenglerschrauben).