




GOK  
▽



$\geq 0,8 \text{ m}$




$\leq 2,7 \text{ m}$

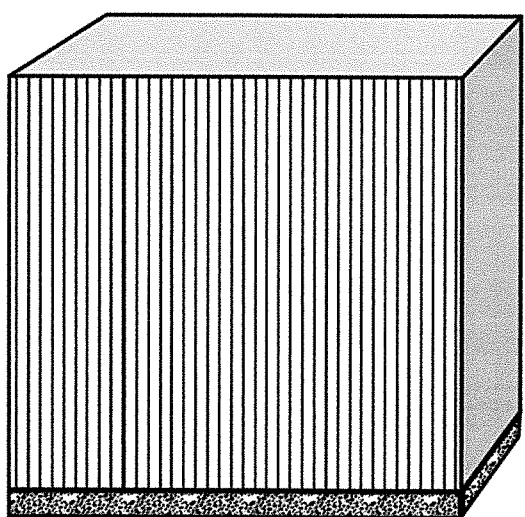


$\leq 6,0 \text{ m}$

$0,1 \text{ m}$

$\geq 1,0 \text{ m}$

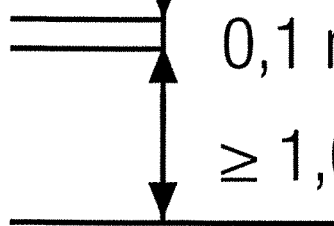

GW  
▽

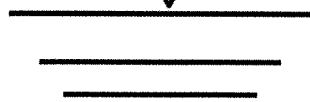

Feinkies/Splitt






GOK  
▽

$\geq 0,8 \text{ m}$

$\leq 2,7 \text{ m}$

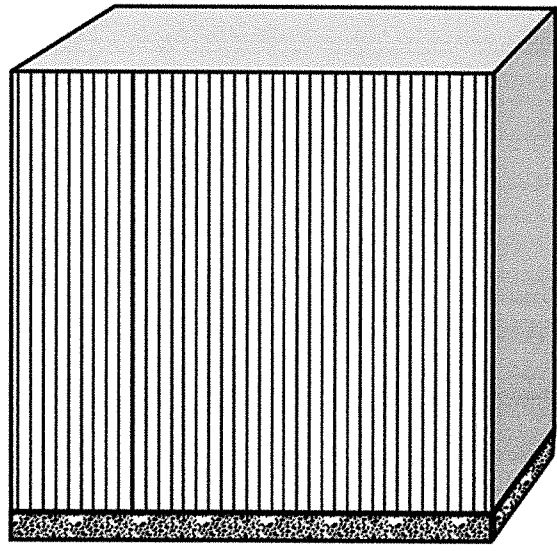



GW  
▽

$\leq 4,0 \text{ m}$

$0,1 \text{ m}$

$\geq 1,0 \text{ m}$

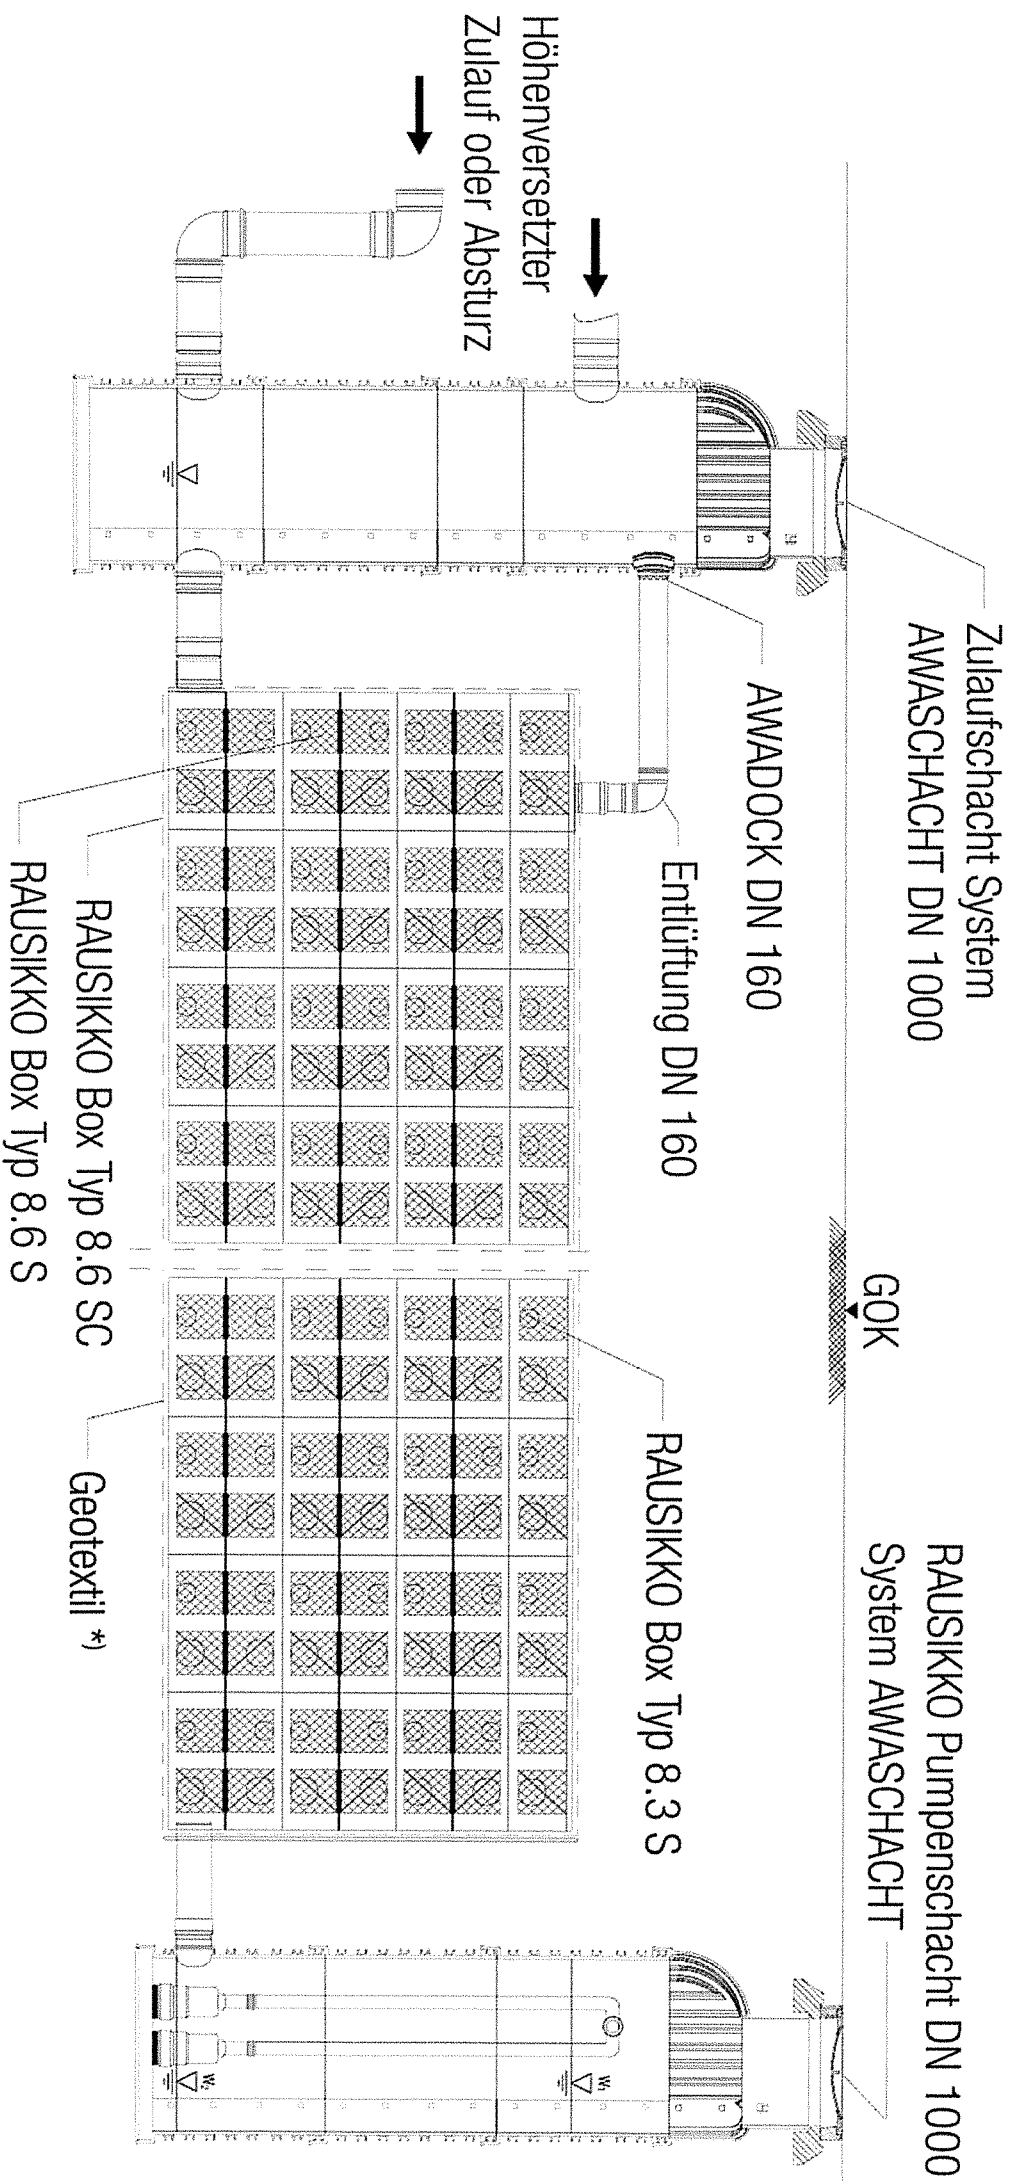

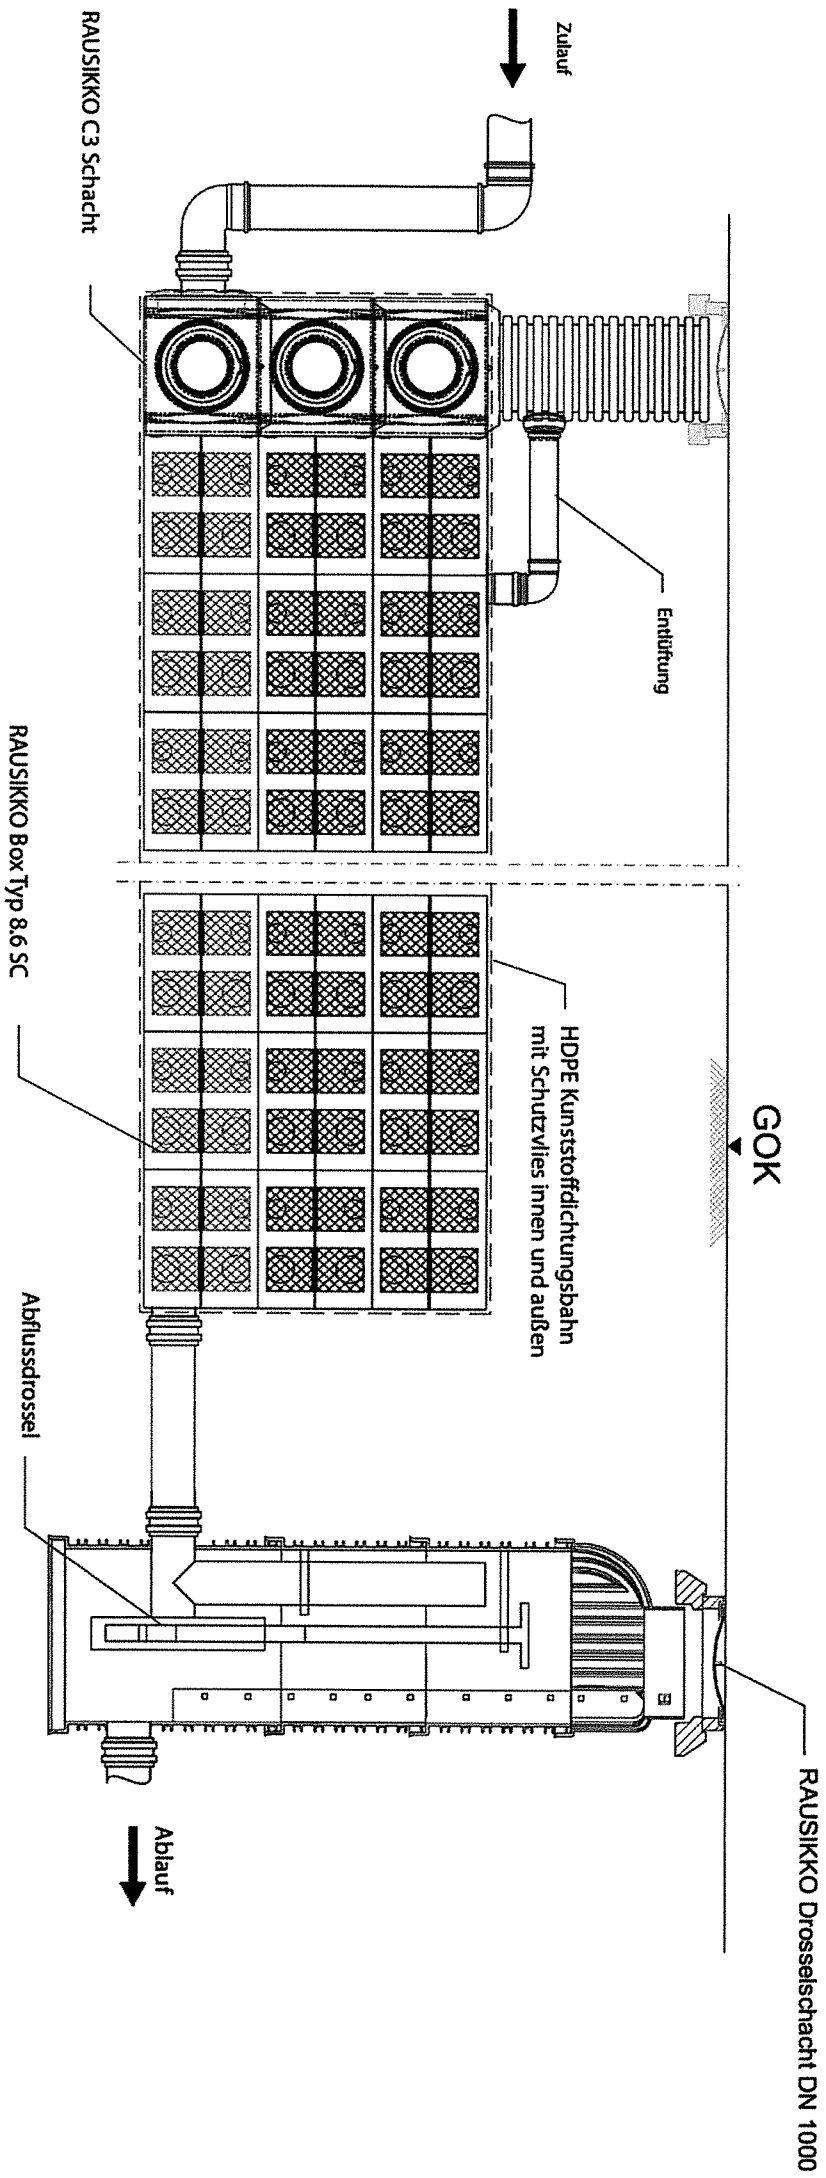

Zulauf

RAUSIKKO C3 Schacht

Entlüftung

RAUSIKKO Box Typ 8.6 SC


HDPE Kunststoffdichtungsbahn  
mit Schutzvlies innen und außen

GOK

RAUSIKKO Drosselschacht DN 1000

Abflussschüssel

Abfluss

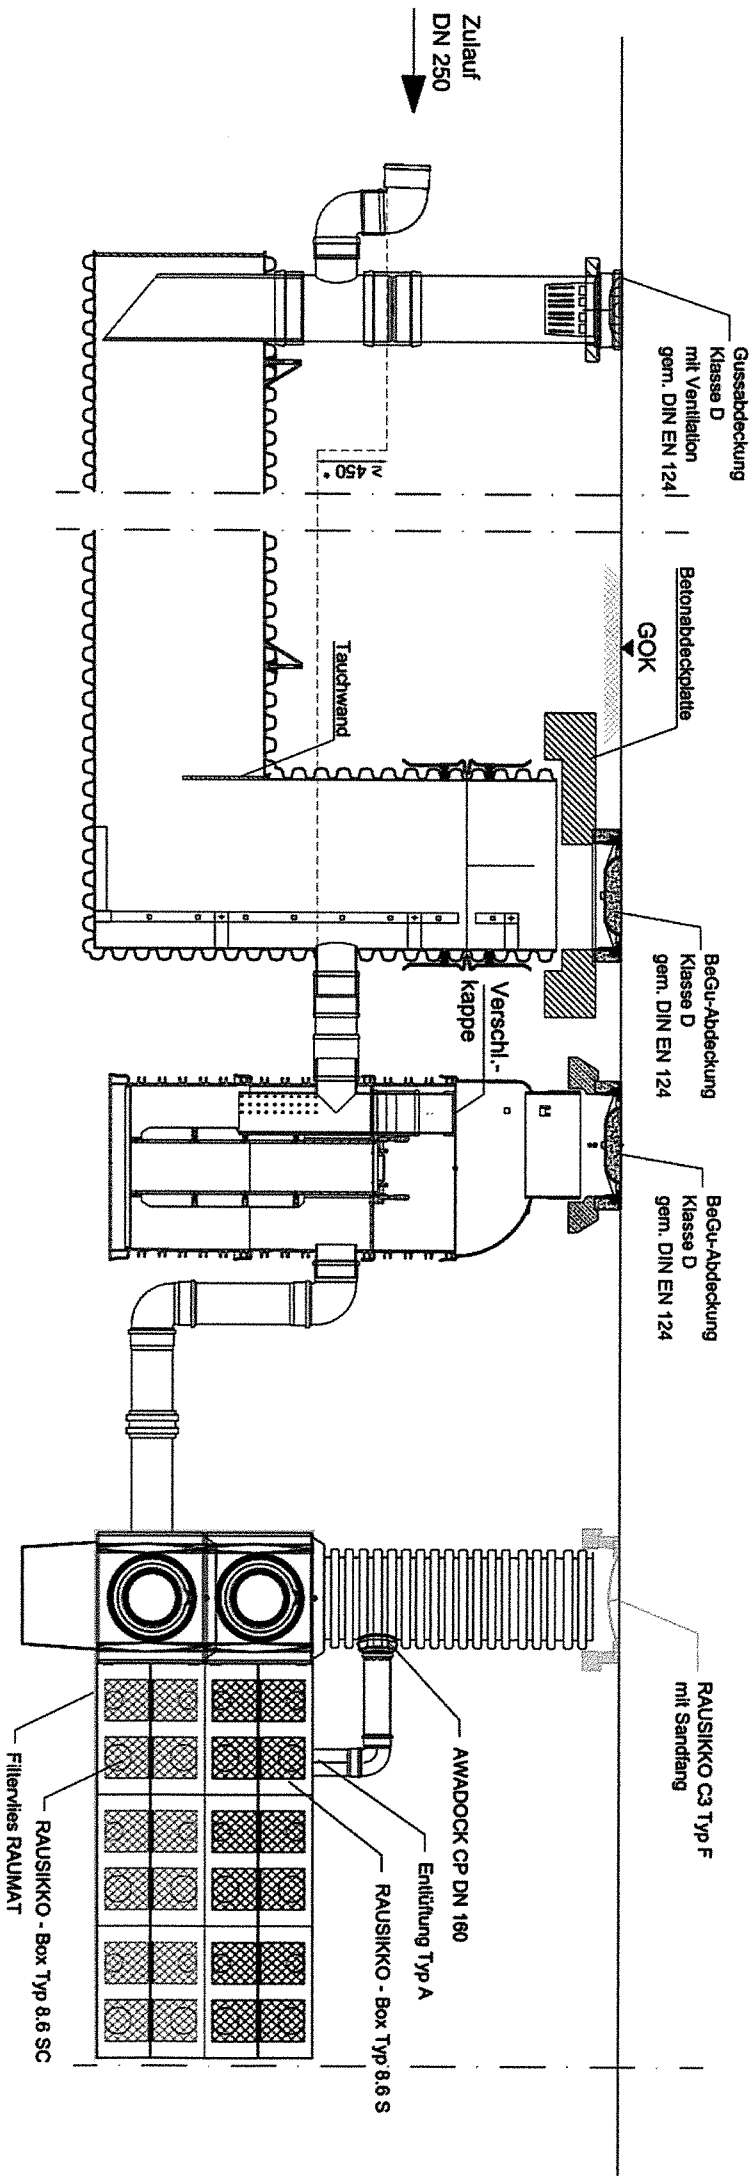

RAUSIKKO SediClean M9 mit Ablaufschacht DN 1000

RAUSIKKO HydroClean AF  
 inkl. Schächting (DN 1000 / H = 500 mm)  
 sowie Konus und Auflagering

\* für Anlagen mit Zulassung des DIBt