



H 36 Herzziegel
 alle Massangaben in cm
 Massstab 1:10

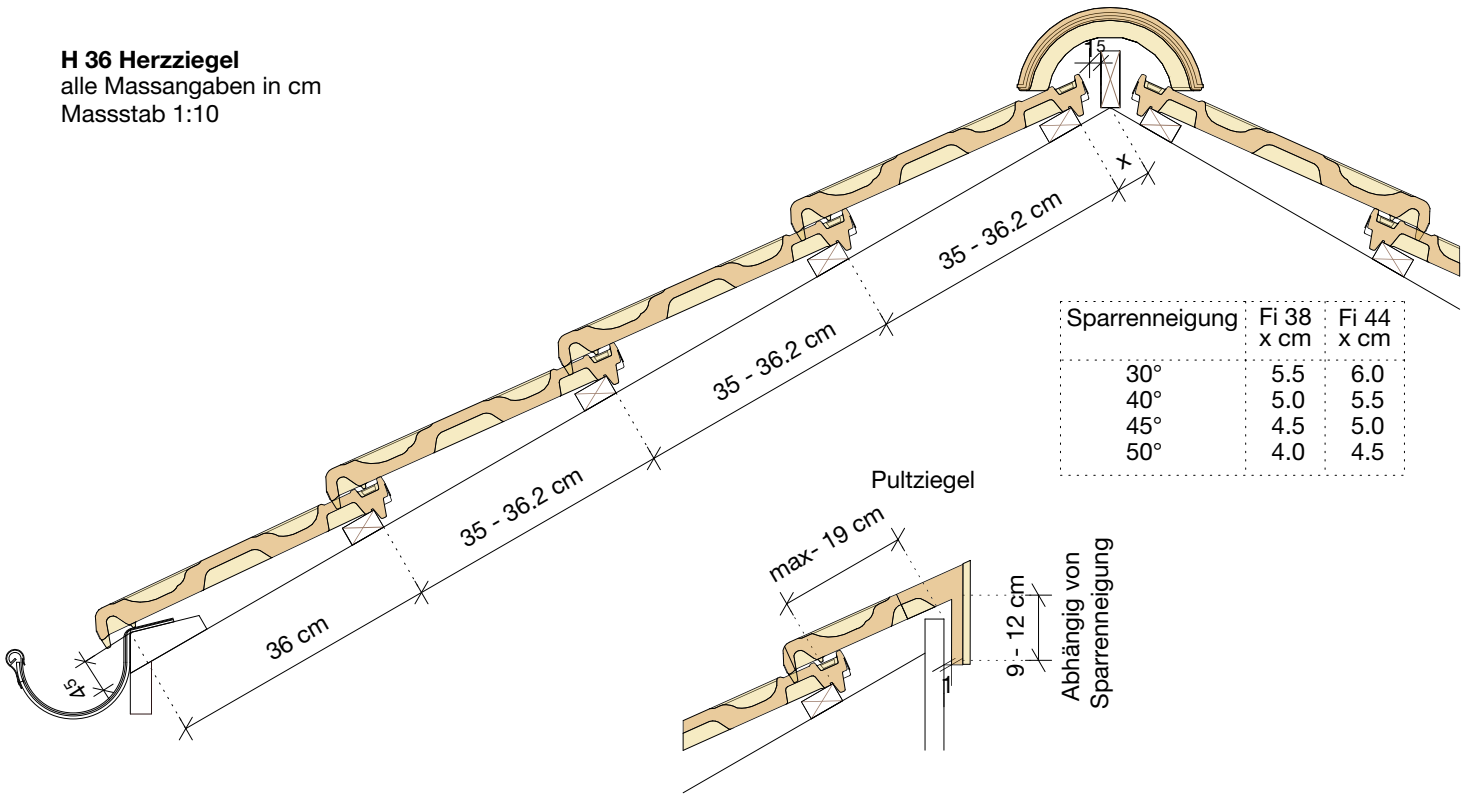

Flächenziegel

1/2 Ziegel Flächenziegel

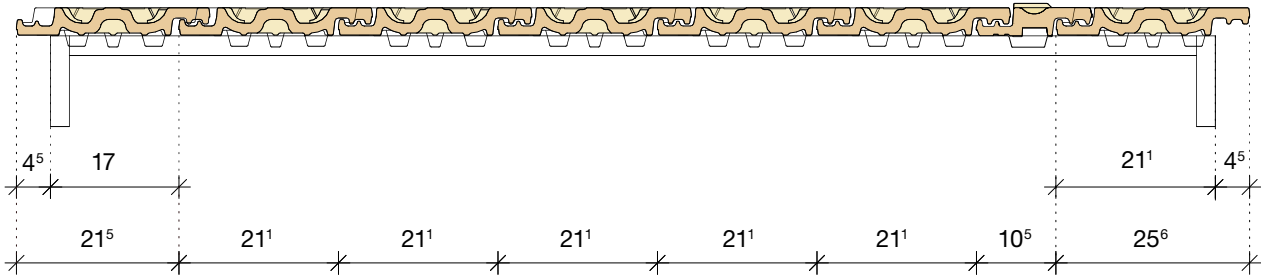

Ortgangziegel links

1/2 Ziegel Ortgangziegel rechts

