


Einbaubeispiel Pflaster Klasse A 15 - C 250

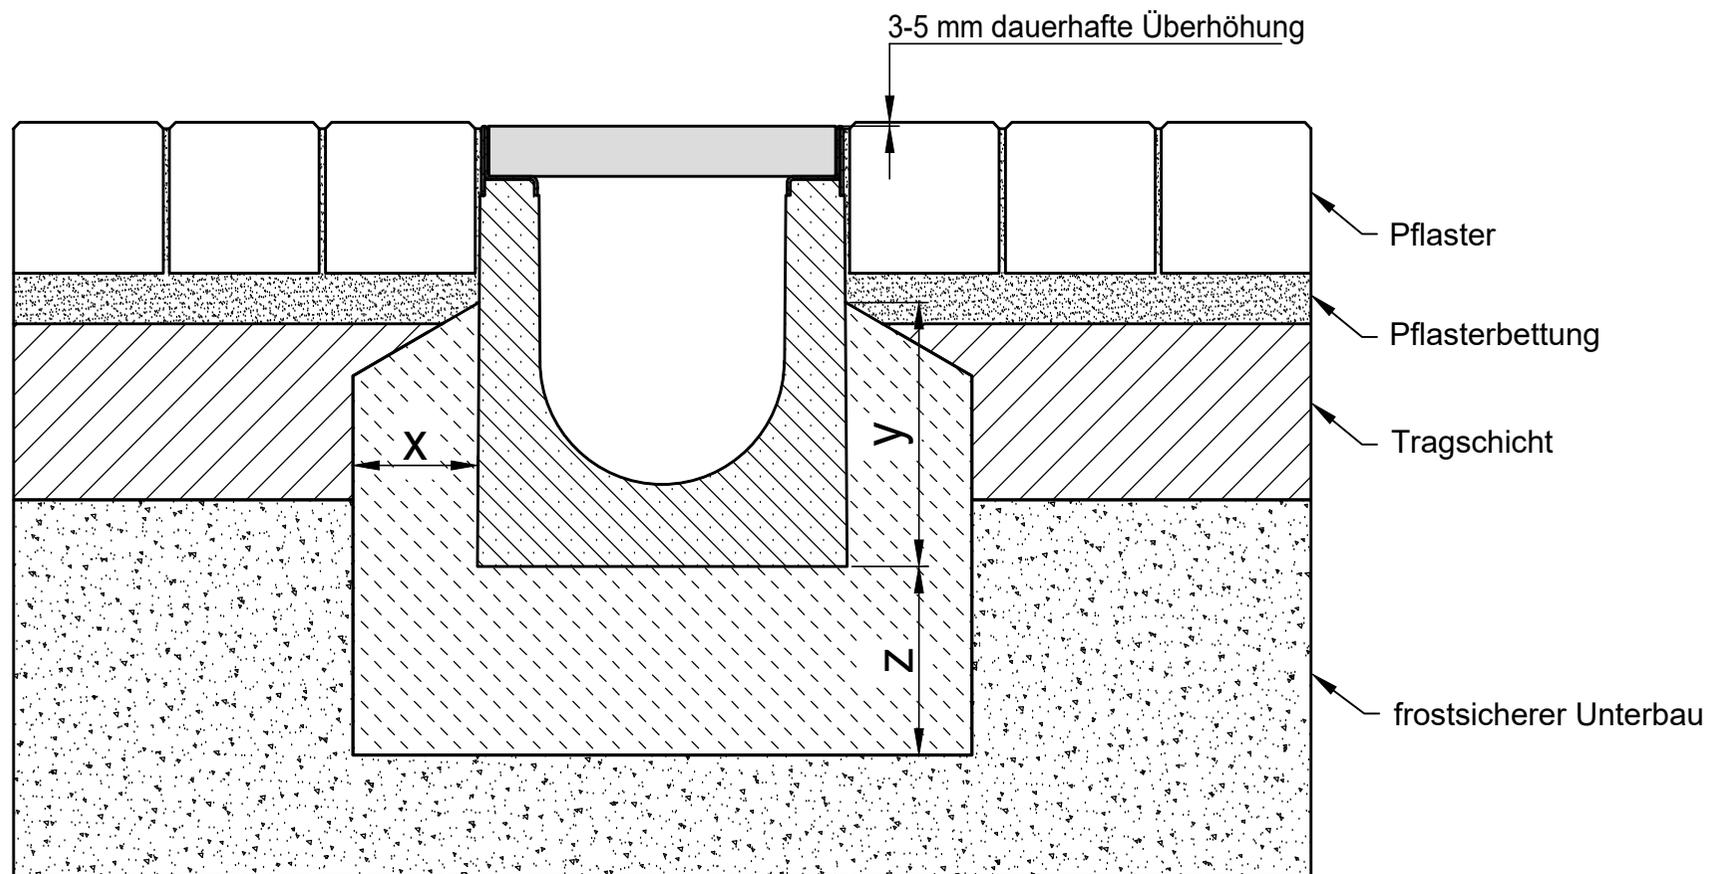

* $y \geq \text{Rinnenhöhe} - 10 \text{ cm}$

Belastungsklasse gem. EN 1433 / DIN 19580		A 15	B 125	C 250	D 400**	E 600	F 900	Gültig für folgende Rinnen-Systeme:
Fundament: Breite x / Stärke z / Höhe y (in cm)		10 / 10 / *	10 / 10 / *	10 / 15 / *				FASERFIX KS 100, 150, 200, 300
Geforderte Betonqualitäten sind Mindestqualitäten								FASERFIX SUPER 100, 150, 200, 300, 400, 500
EN 206-1 / DIN 1045-2	ohne Frostgefahr für das Fundament	C 20/25	C 20/25	C 20/25				MEDIENRINNE FASERFIX KS 100, 150, 200, 300
	mit Frostgefahr für das Fundament	C 30/37 XD 1	C 30/37 XD 1	C 30/37 XD 1				MEDIENRINNE FASERFIX SUPER 150, 200, 300, 400, 500
Unsere Einbaubeispiele / -hinweise werden regelmäßig dem technischen Stand angepasst. Bei Neuauflagen verlieren ältere Ausgaben ihre Gültigkeit. Überprüfen Sie vor Planung und Einbau den aktuellen Stand unter www.hauraton.com . Beim Geschossbau ist eine Dichtungsebene unterhalb der Rinnenkörper erforderlich.		Stand: 25.10.2018			Es gelten unsere allgemeinen Einbauhinweise			Format DIN A4
		0000023713.dwg EBBw						Maßstab 1:6
		FF-S-200 Typ 010 Rinnenunterteil Einbaubeispiel Klasse C 250 in Pflaster						
								Werkstr. 13 76437 Rastatt Germany
								Tel. +49 (0) 72 22 9 58-0 info@hauraton.com