


Öffnungsvorrichtung
 Kettenmotor
 Hub 30 - 60 cm
 24V DC, 230V AC
 Mehr Infos (Link)

Kuppel 2 -, 3 - oder 4 - schalig
 transparent, opal, Heatstop
 Arcyl, Polytec
 Mehr Infos (Link)

Mini-Zarge
 Mehr Infos (Link)

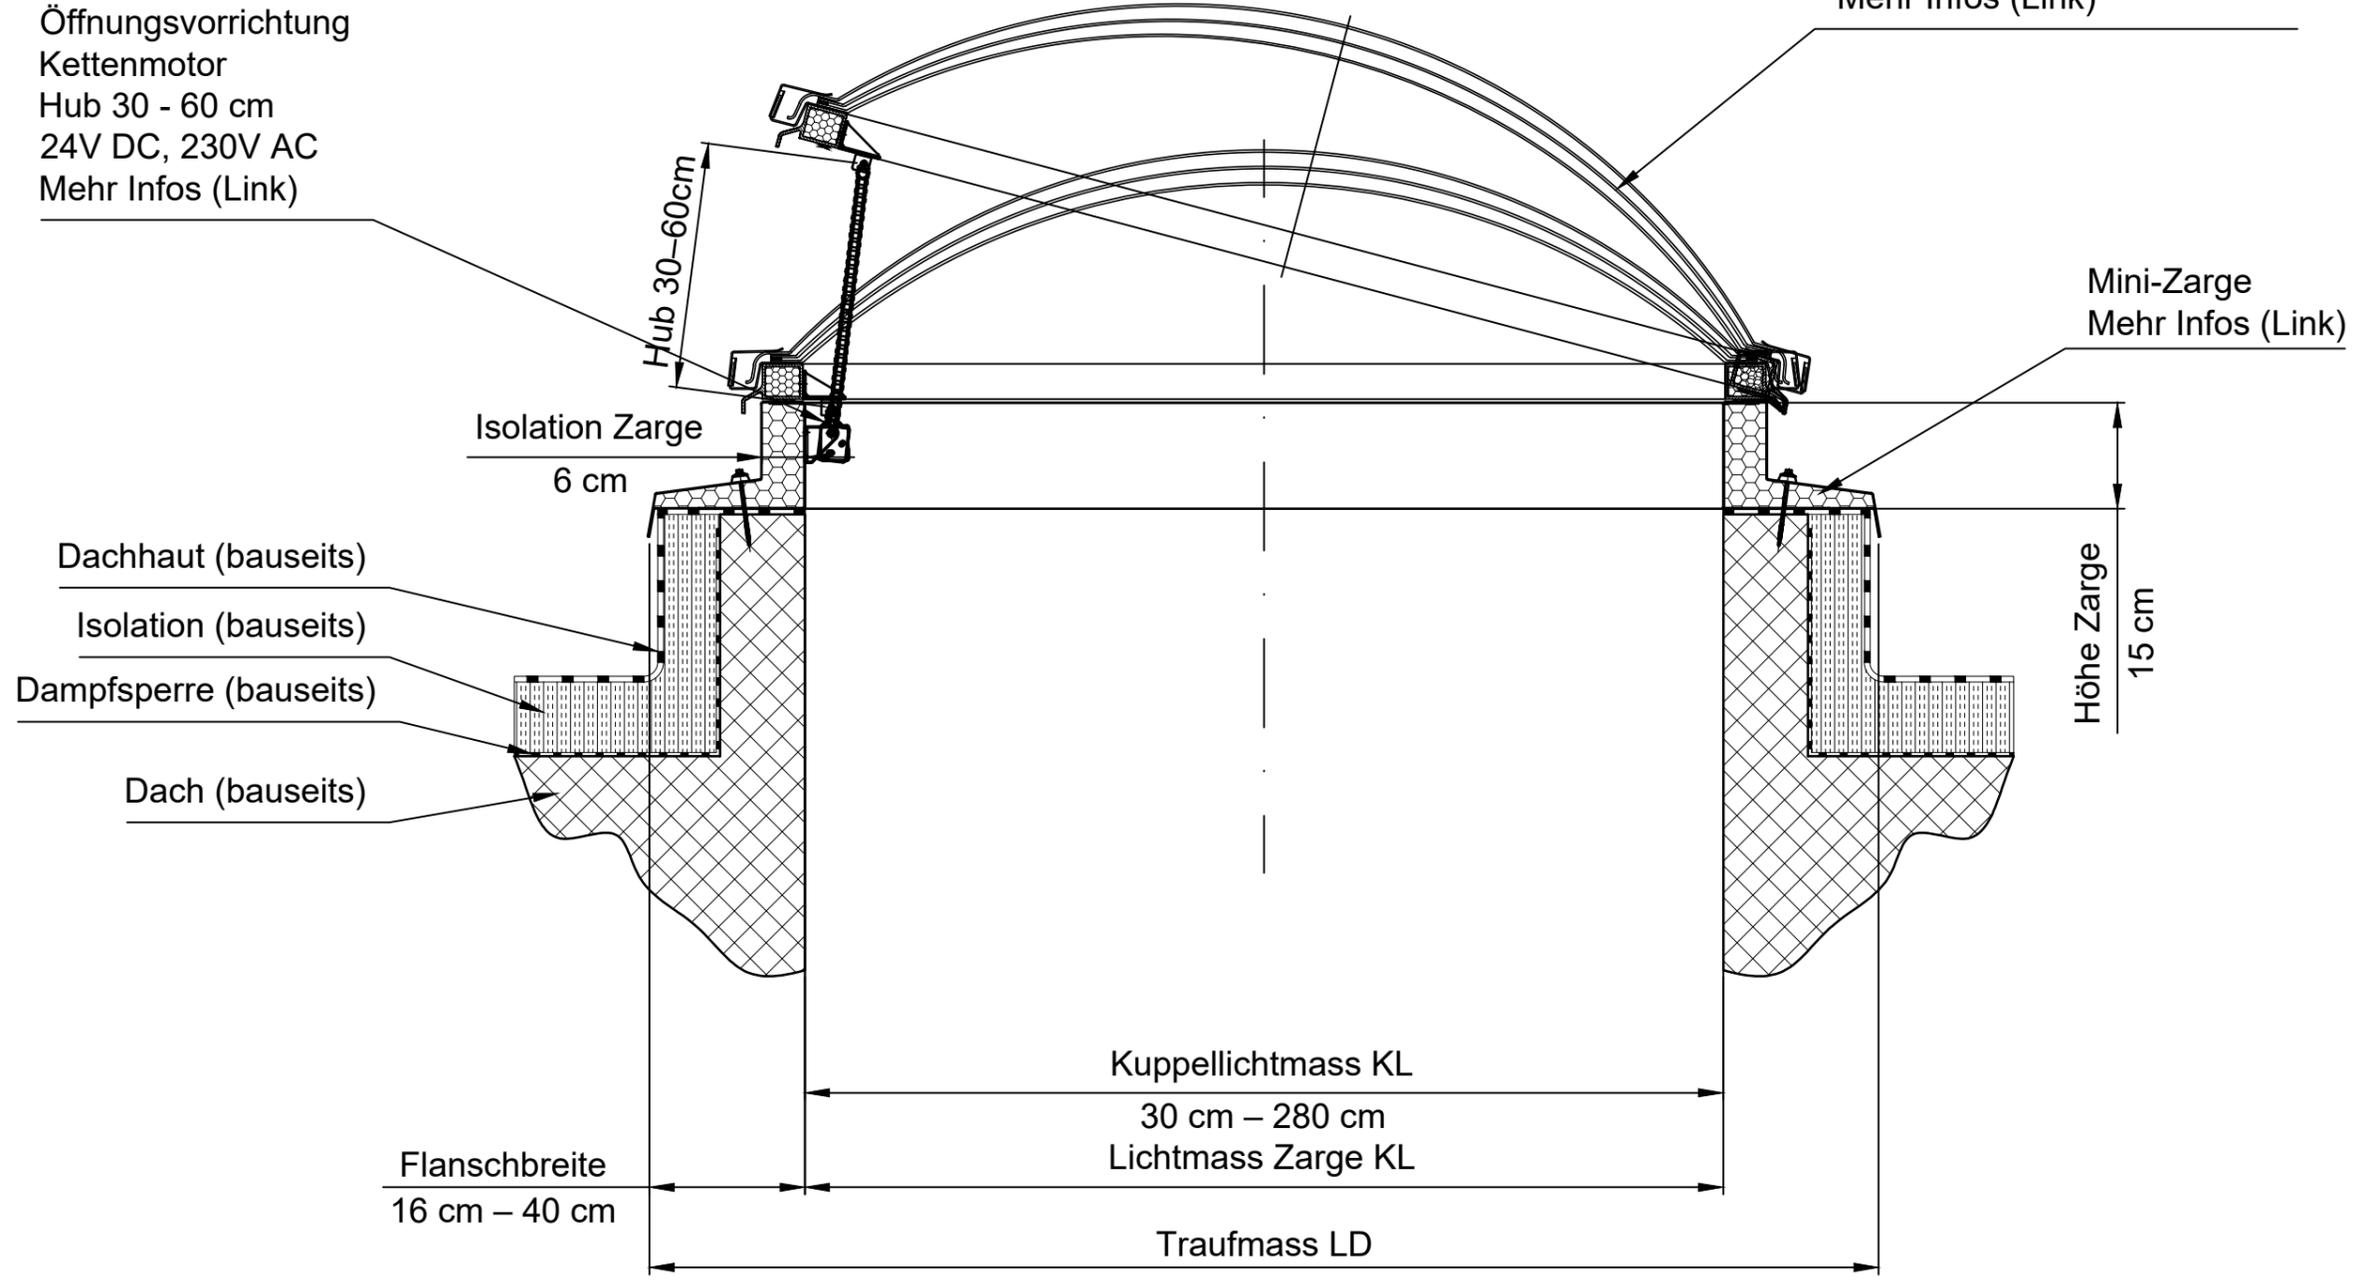

Objektspezifische Zeichnungen im
 DWG-Format können bei info@isba.ch
 angefordert werden.

Irrtümer und technische Änderungen
 vorbehalten.

Mehr zu Lichtkuppeln:
 hier klicken (Link)

ISBA Lichtkuppeln 2-,3-,4-schalige Kuppel mit Minizarge und mit Kettenöffnungsvorrichtung 24V DC / 230V AC	Index	Datum	Visum	Masst. %	Gez.	22.06.2021	YP
				Format A3	Gepr.		
					Freigabe		
	Auftragsnummer		Zeichnungsnummer			Index	
		ISBA AG Tageslichtsysteme CH-4222 Zwingen, Industriestrasse 15			PRZ-LK013		

Index	Änderungen/Bemerkungen