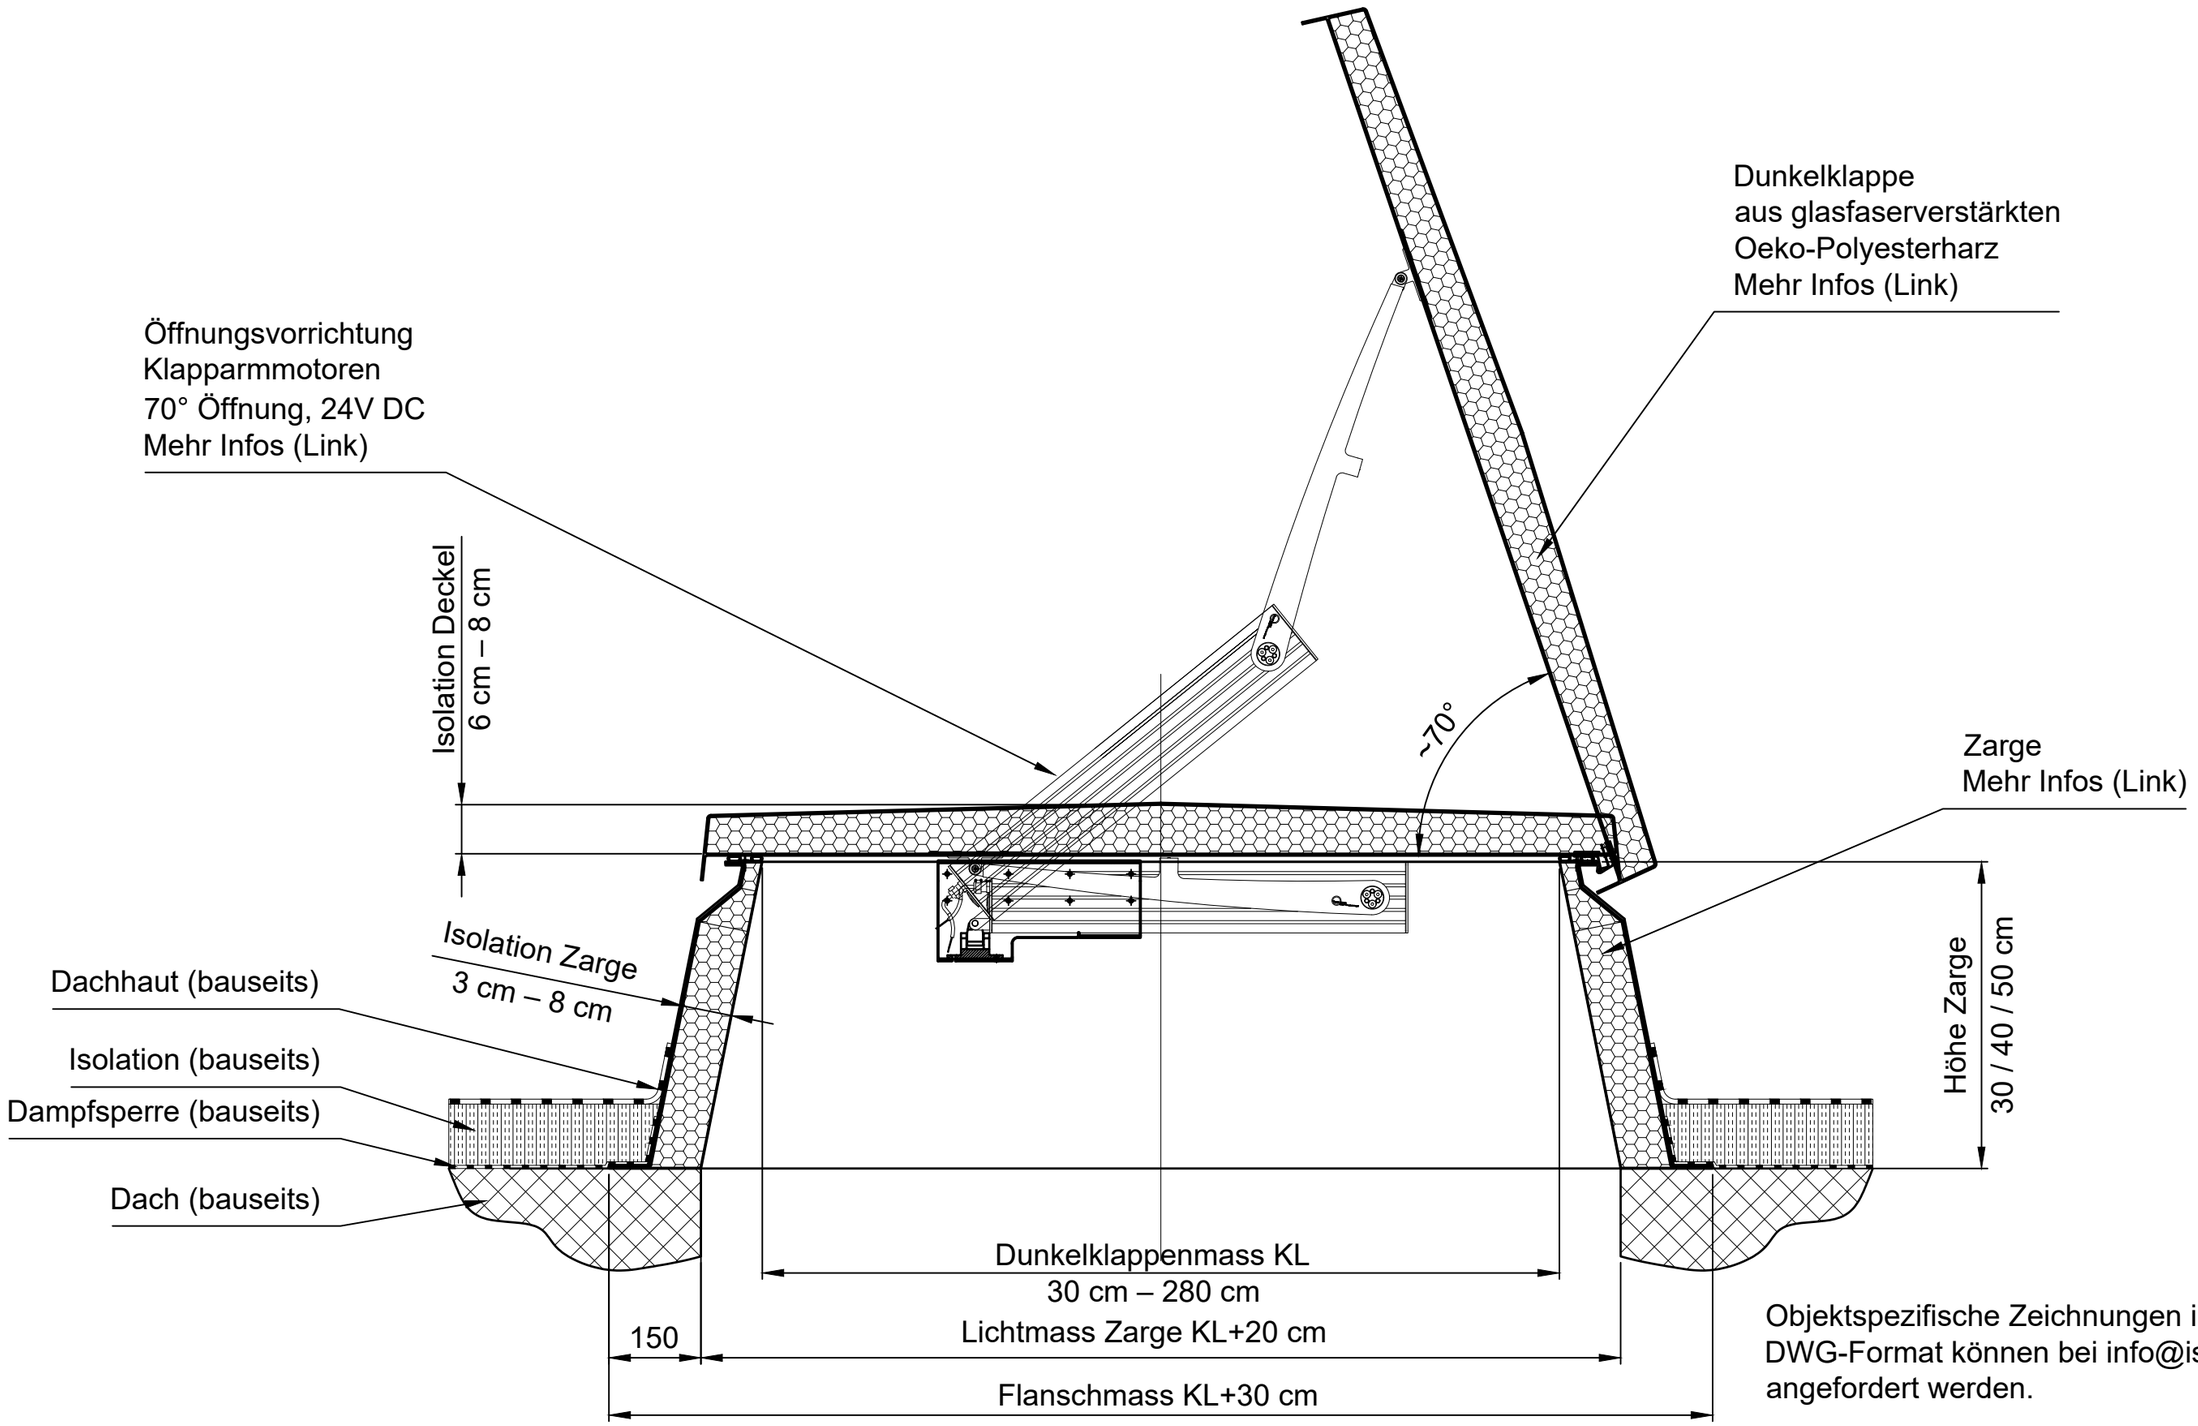

Objektspezifische Zeichnungen im DWG-Format können bei info@isba.ch angefordert werden.

Irrtümer und technische Änderungen vorbehalten.

Index	Änderungen/Bemerkungen

Mehr zu Dunkelklappen:
hier klicken (Link)

ISBA-Dunkelklappen	Index	Datum	Visum	Masst. %	Gez.	22.06.2021	YP
mit konischer Zarge, mit Öffnungsvorrichtung Klapparm 24V DC				Format A3	Gepr.		
					Freigabe		
ISBA AG Tageslichtsysteme, CH-4222 Zwingen, Industriestrasse 15	Auftragsnummer		Zeichnungsnummer PRZ-DK023				Index